



HRVATSKO
NARODNO
KAZALIŠTE
U ZAGREBU

MALA SCENA, RADIONICE I SPREMIŠTA HNK

B. ADŽIJE 7a, ZAGREB

IDEJNO RJEŠENJE

Ai STUDIO
ARHING

OŽUJAK 2021.

LOKACIJA



REPUBLIKA HRVATSKA
GRAD ZAGREB
GRADSKI URED ZA KATASTAR I GEODETSKE POSLOVE

Stanje na dan: 10.03.2021.

NESLUŽBENA KOPIJA
K.o. TREŠNJEVKA
k.č.br.: 761

IZVOD IZ KATASTARSKOG PLANA

Mjerilo 1:1000
Izvorno mjerilo 1:1000




POSTOJEĆE STANJE | OCJENA STANJA KONSTRUKCIJE




UKUPNA BRUTO POVRŠINA:
5.112 m²

POVRŠINA PARCELE:
8.872 m²

POVRŠINA ZGRADA 1, 2 i 3:
1.942 m²

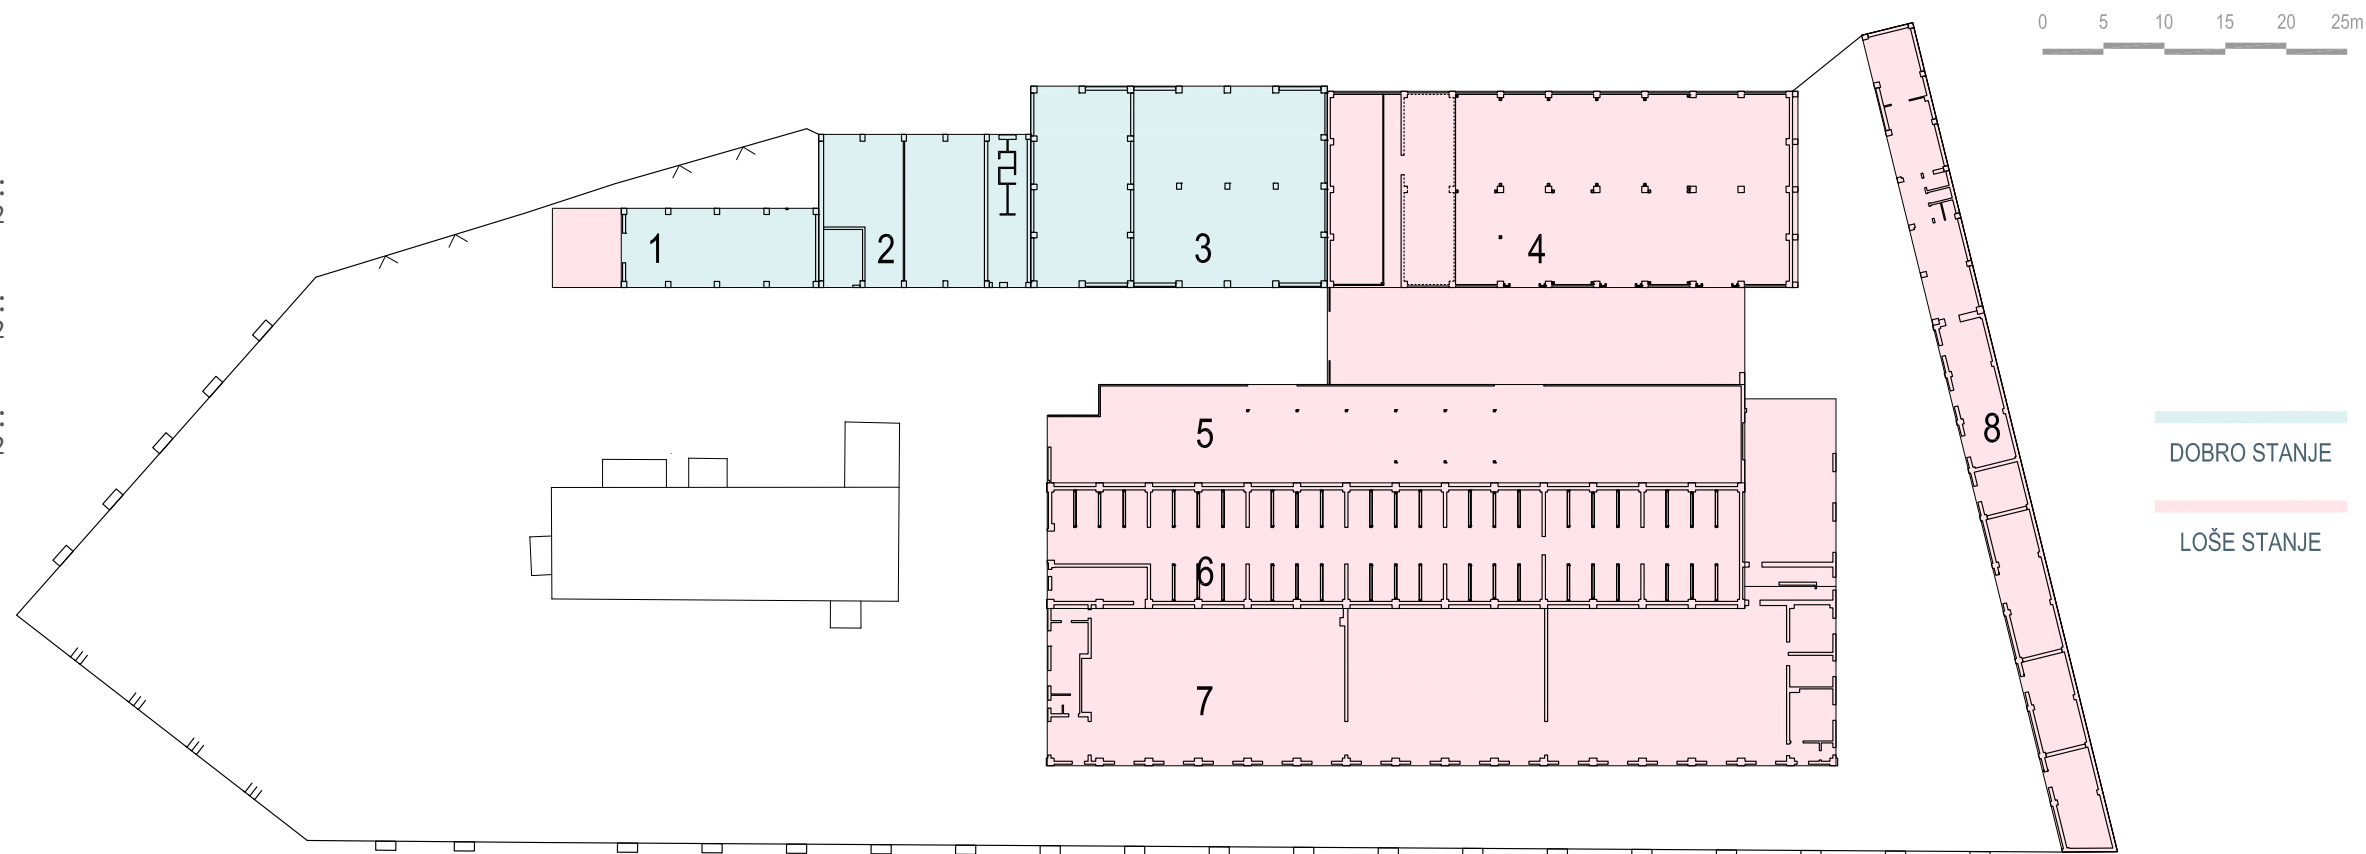

PRIJEDLOG ZAHVATA

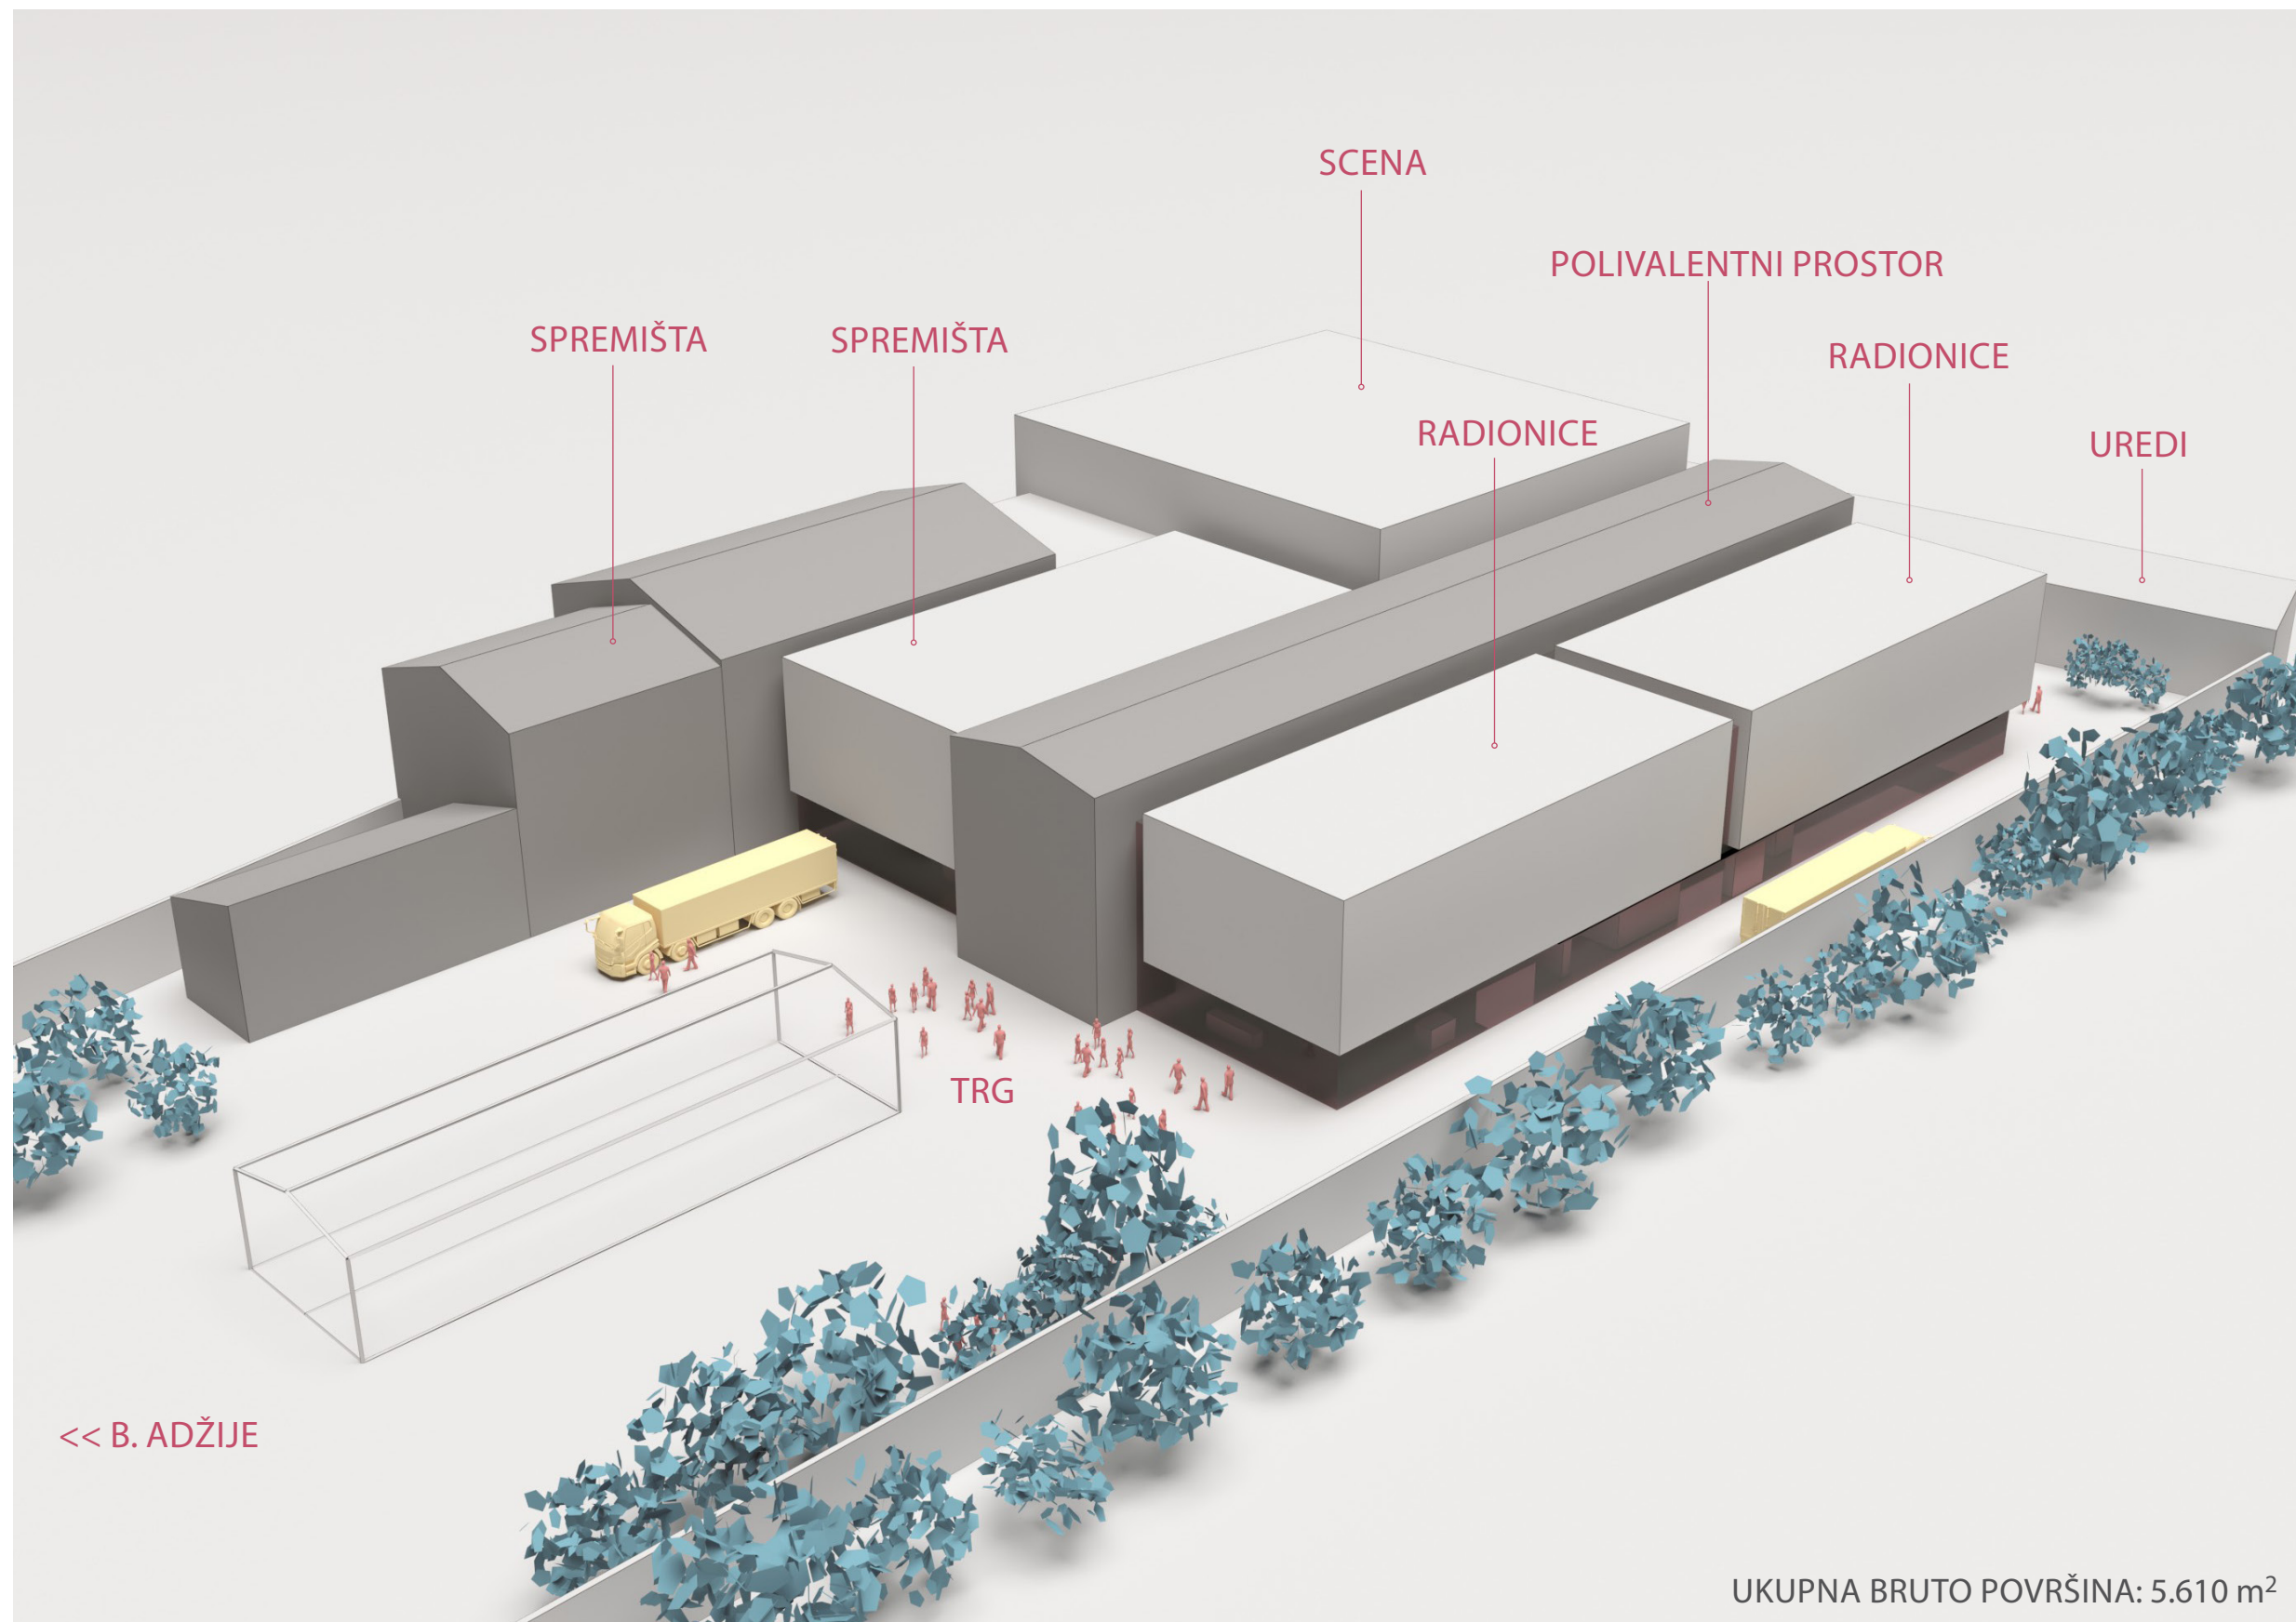

GUP GRADA ZAGREBA

Urbana preobrazba (3.1.)
Obvezno je donošenje urbanističkog plana uređenja. Do donošenja plana, odnosno provedbe javnog natječaja, moguća je rekonstrukcija i zamjenska gradnja.

PRIMJERI






ZAGREB | LAUBA

Alenka Gačić-Pojatina, Branka Petković, Ana Krstulović | Morana Vlahović | konstrukcija: Juraj Pojatina


PROPORCIJA PROSTORA | LAUBA

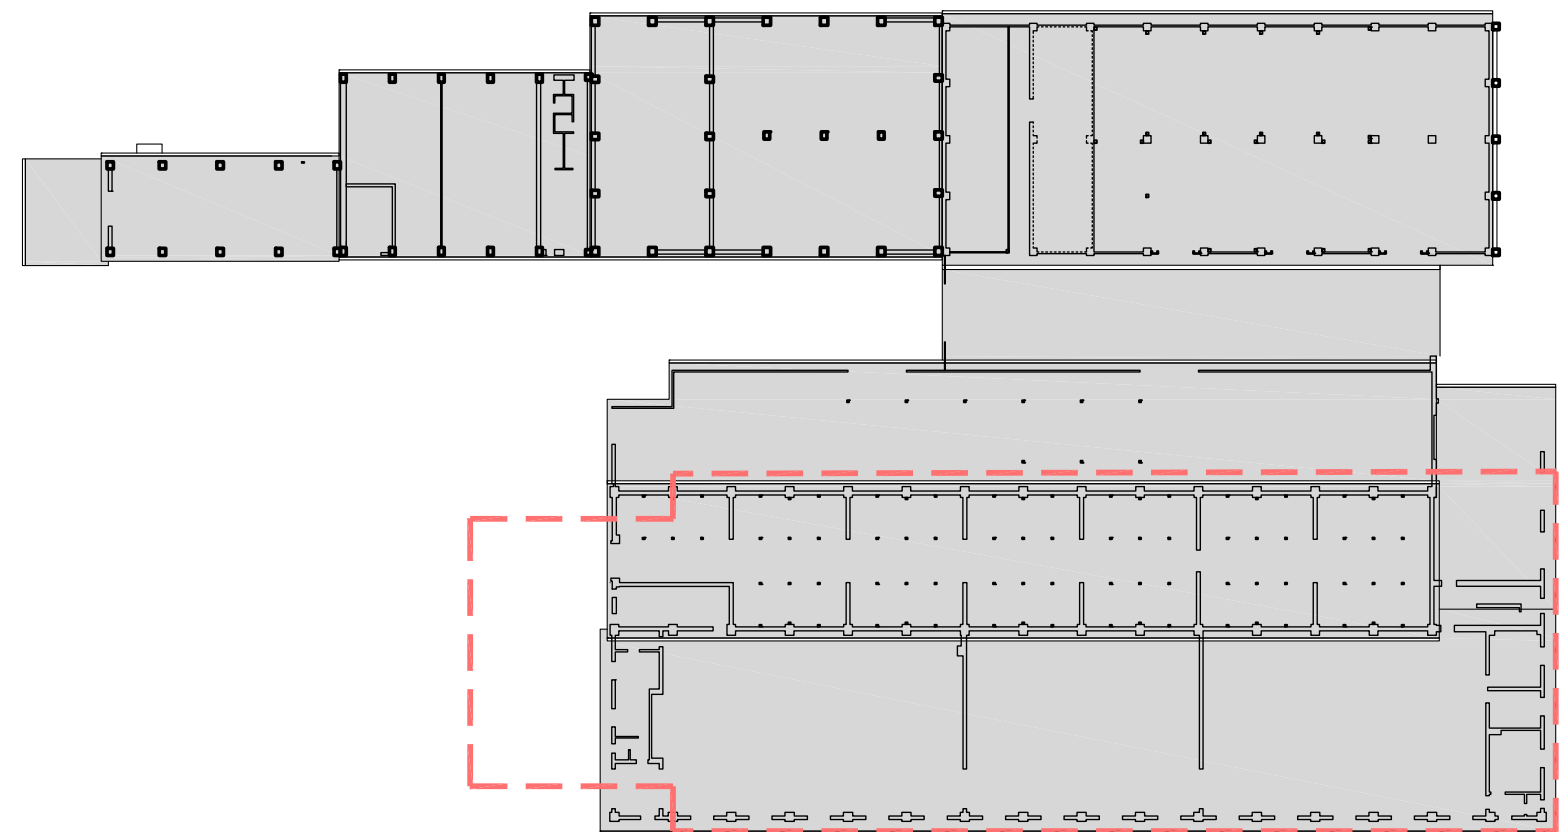

HNK | ADŽIJINA





0 5 10 15 20 25m

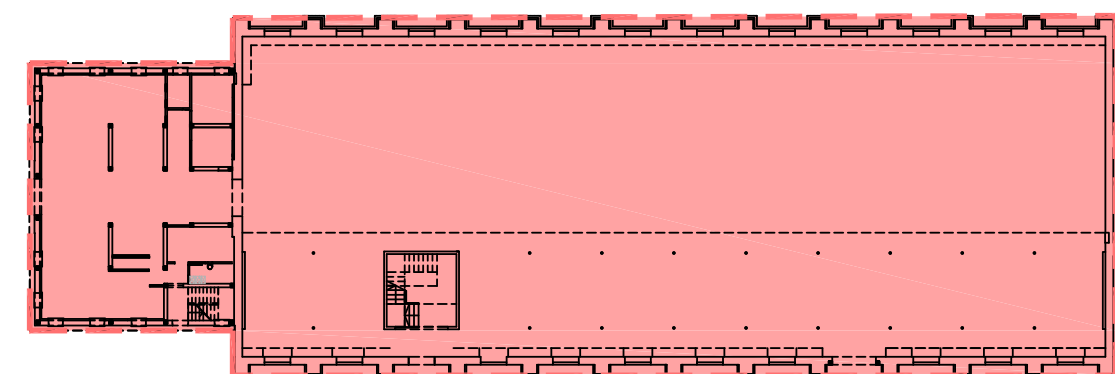


LAUBA

FUNKCIONALNA SHEMA

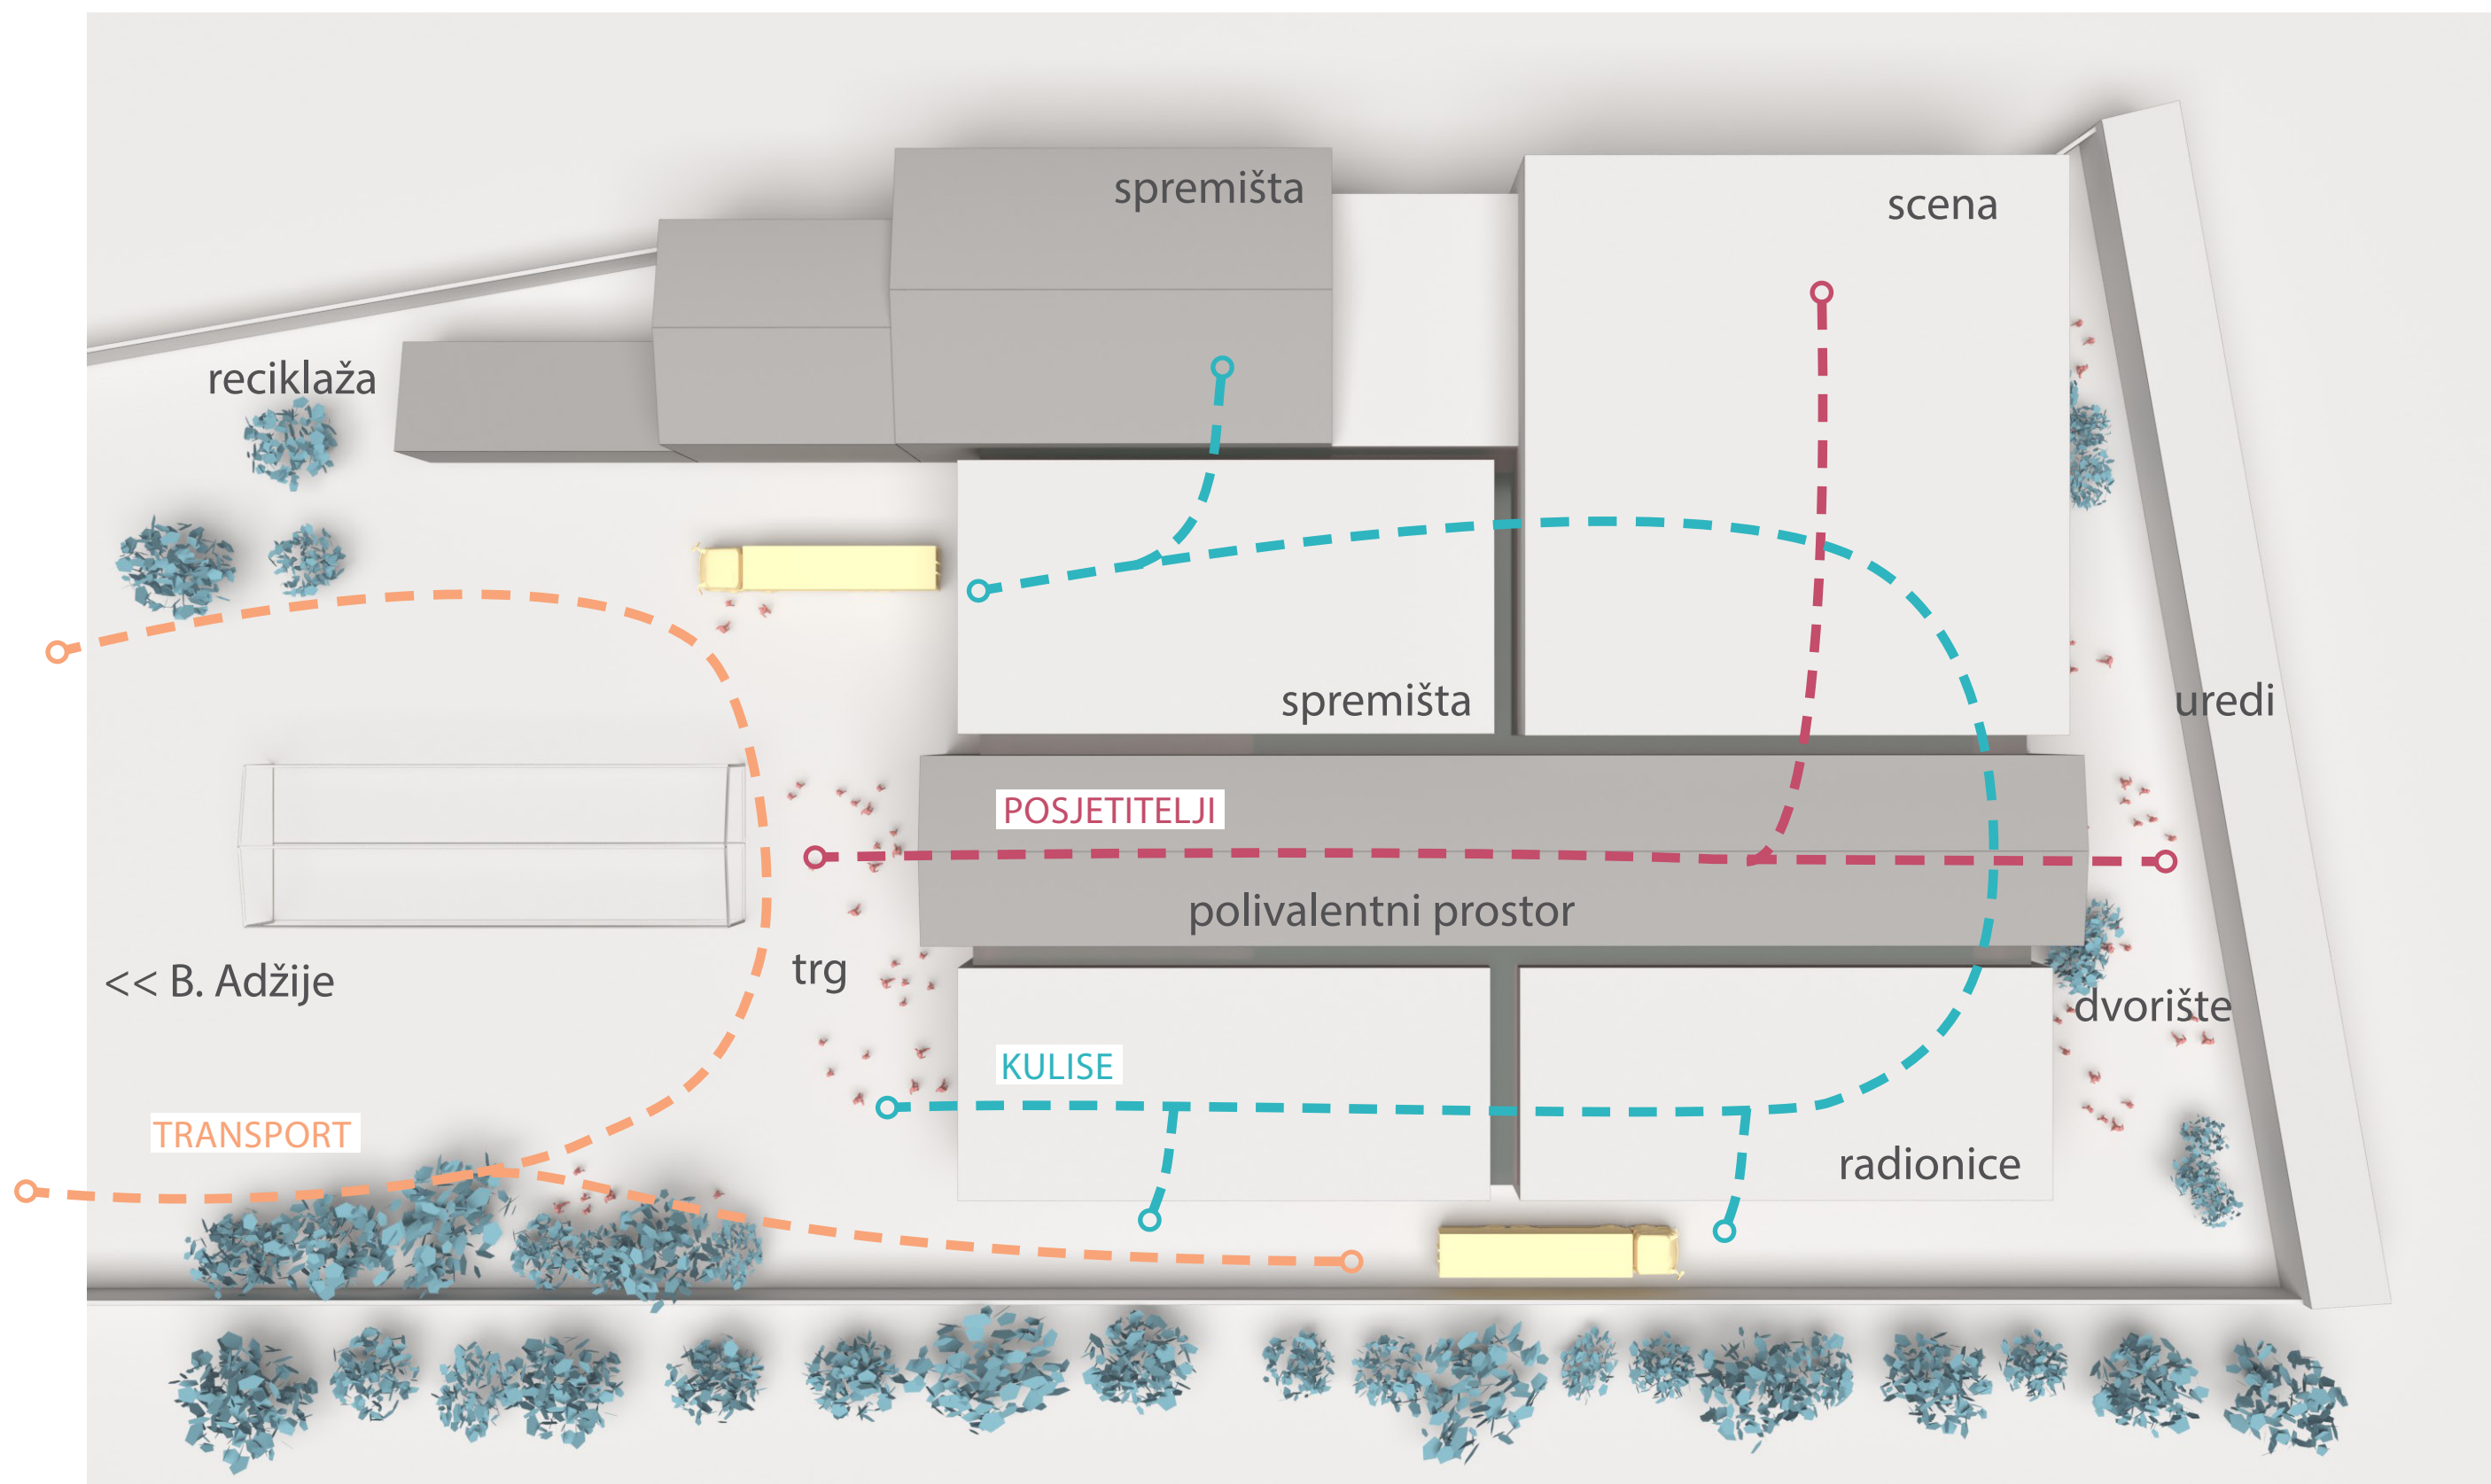


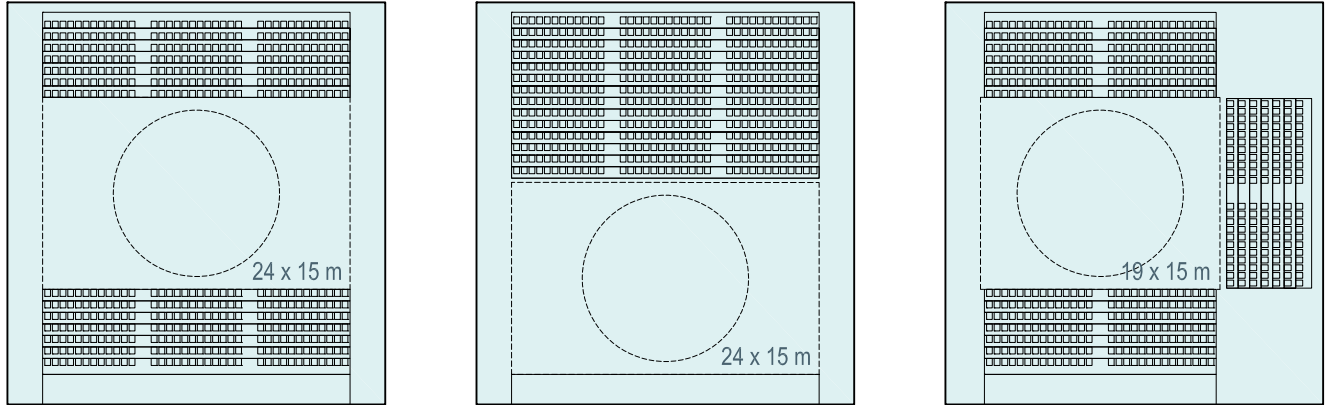


VARIJANTE KORIŠTENJA SCENE

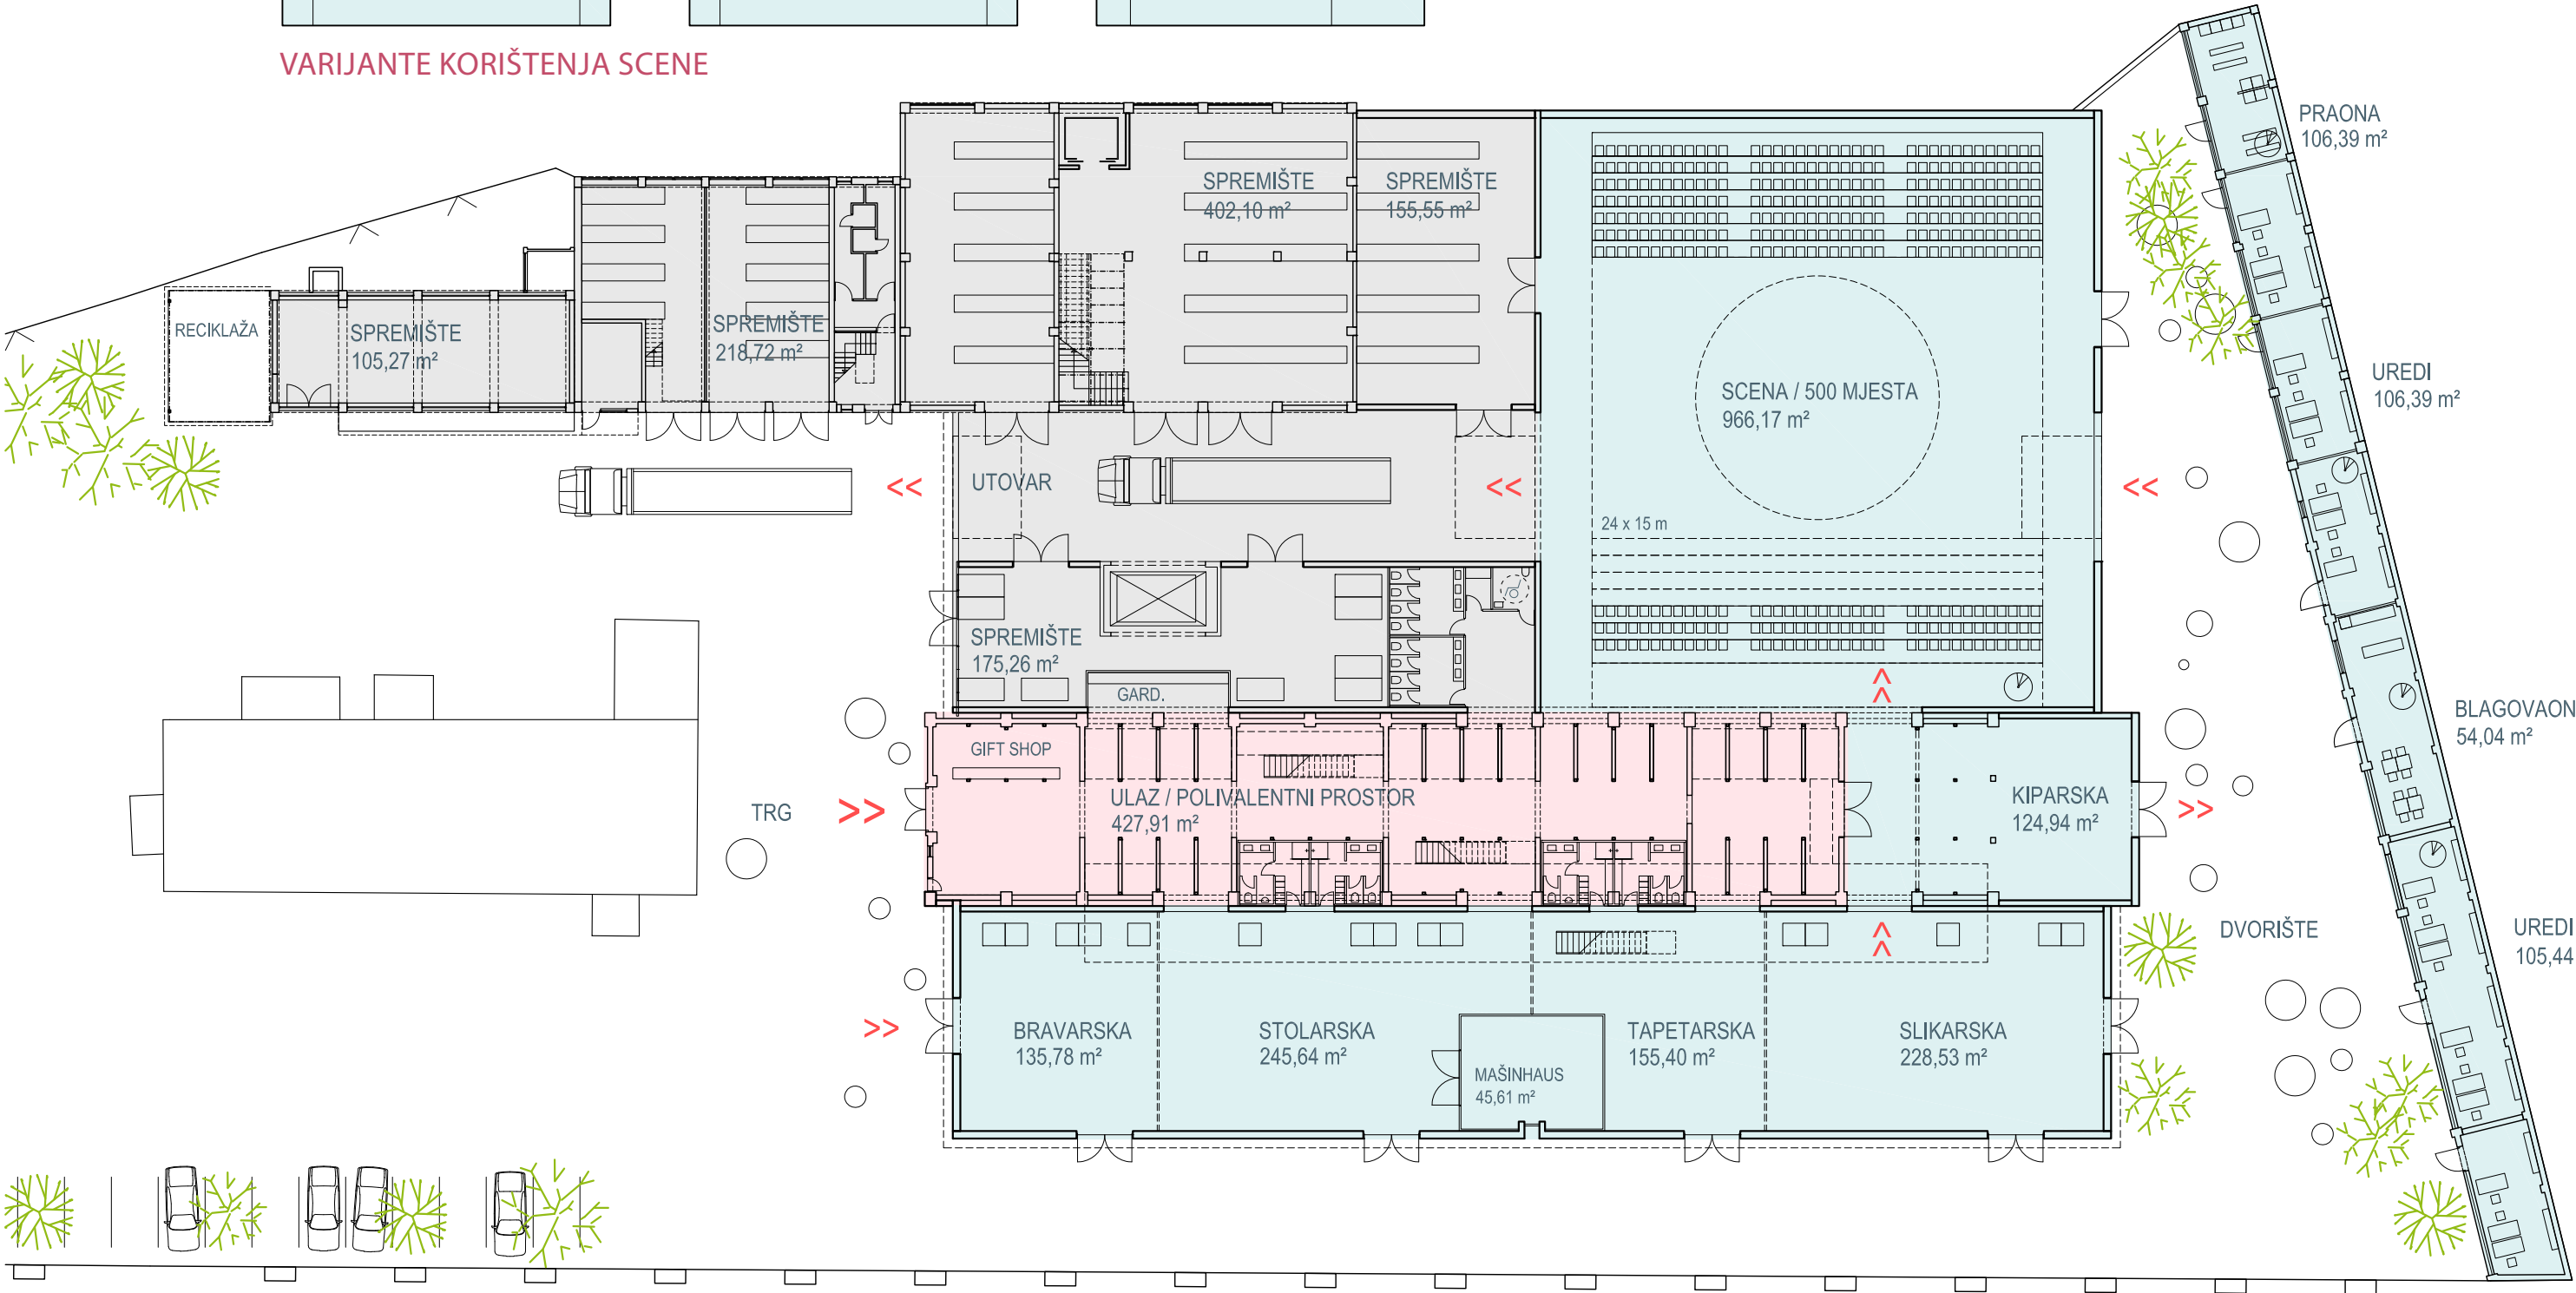

TLOCRT 1. I 2. KATA

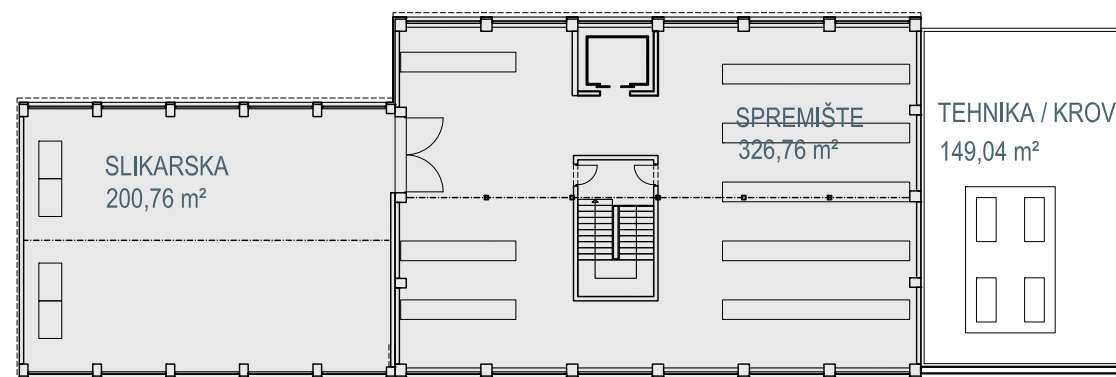

2. KAT

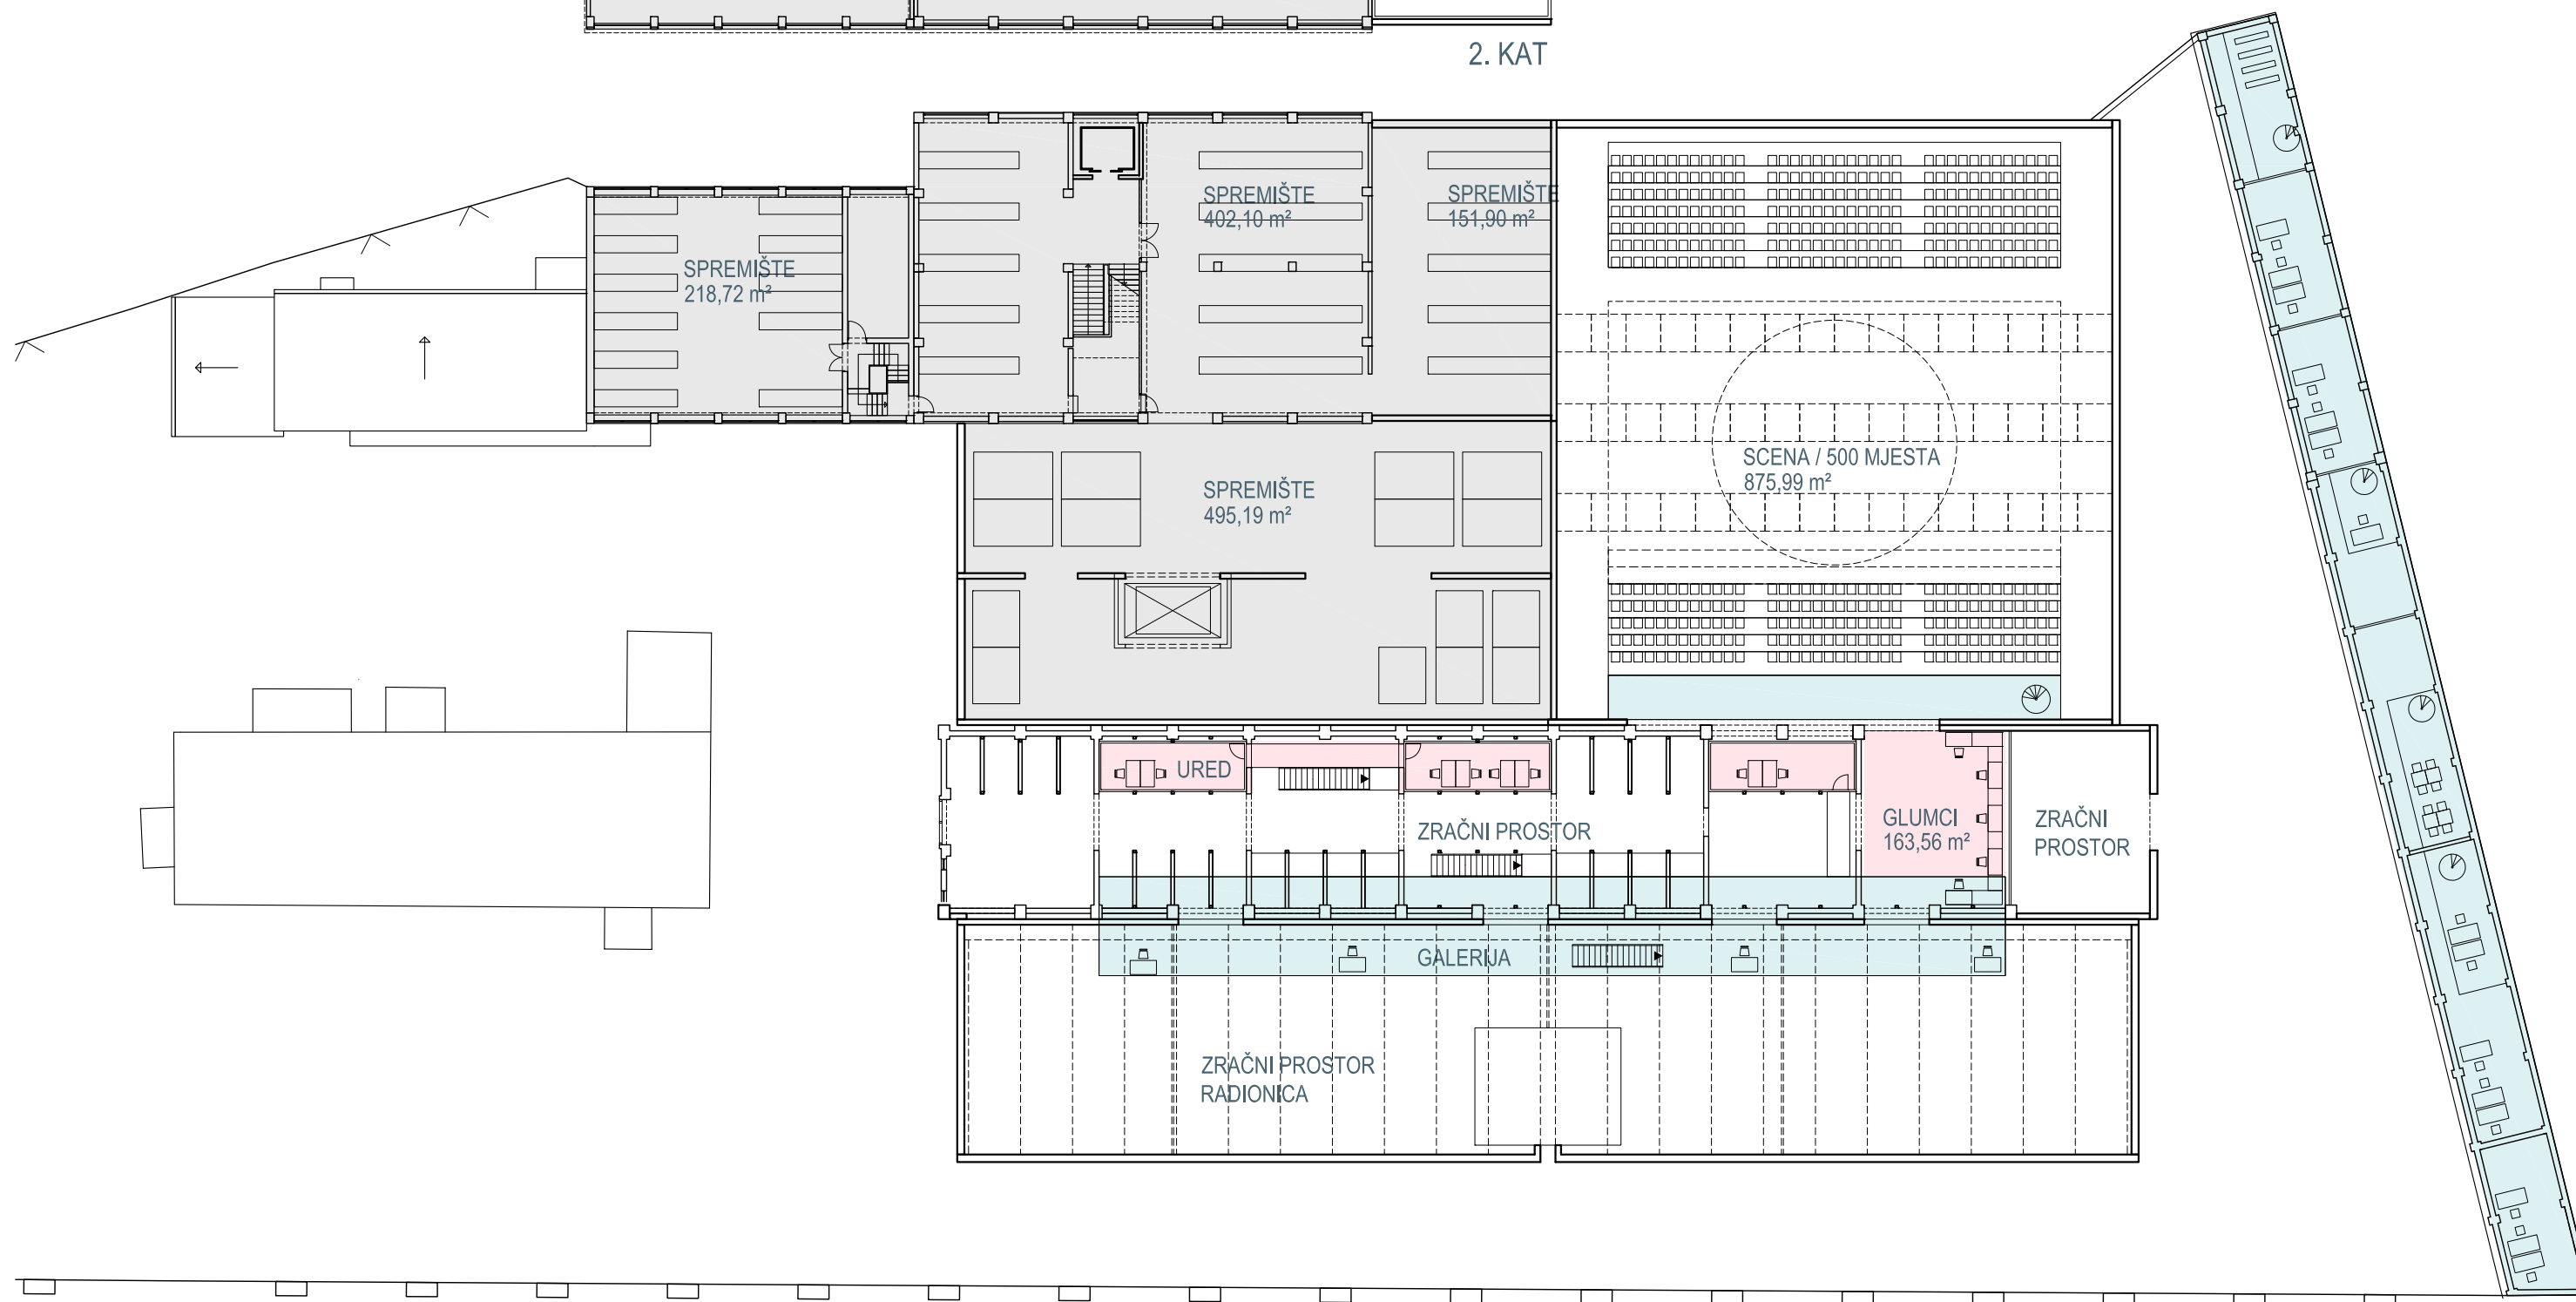


1. KAT




PRESJECI


DIZALO SPREMIŠTE UTOVAR PLATFORMA URED ULAZ GALERIJA RADIONICE

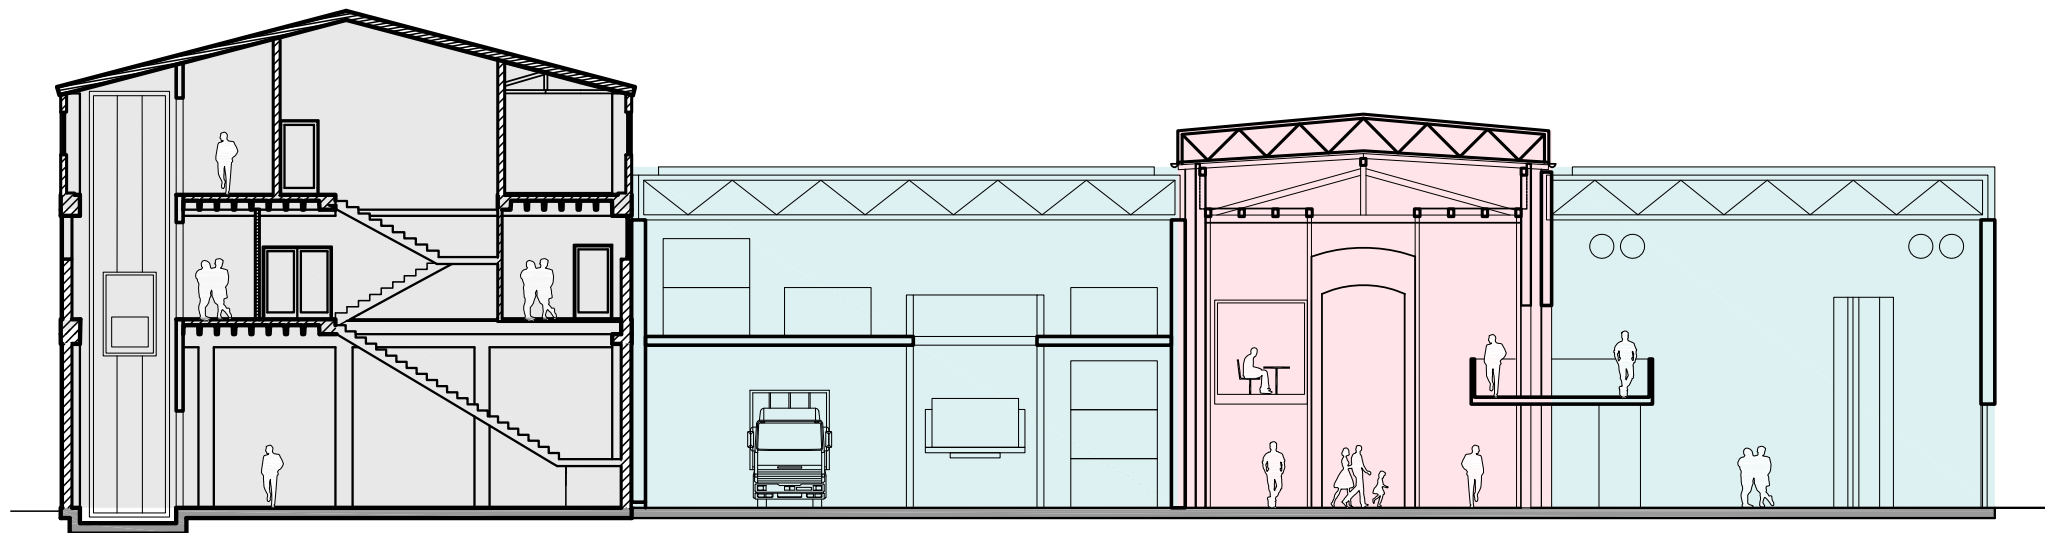

SCENA ULAZ GALERIJA RADIONICE

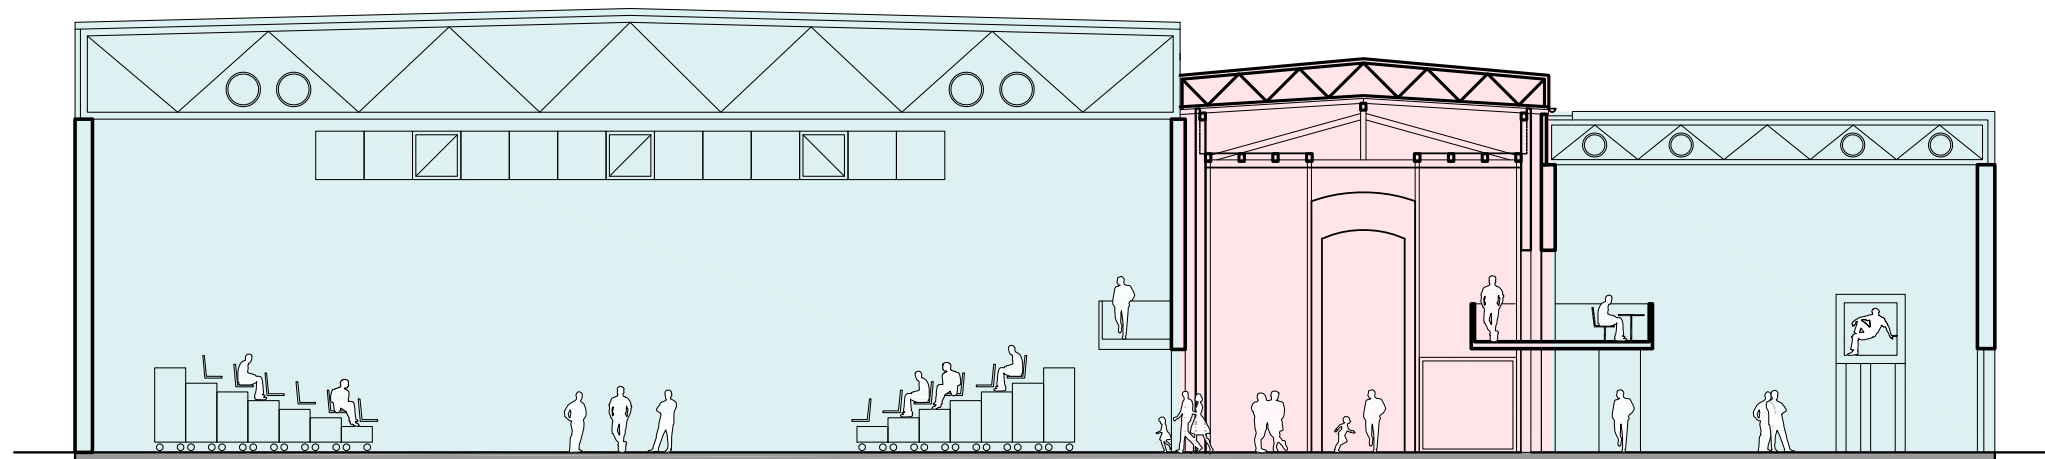

0 5 10 15 20 25m

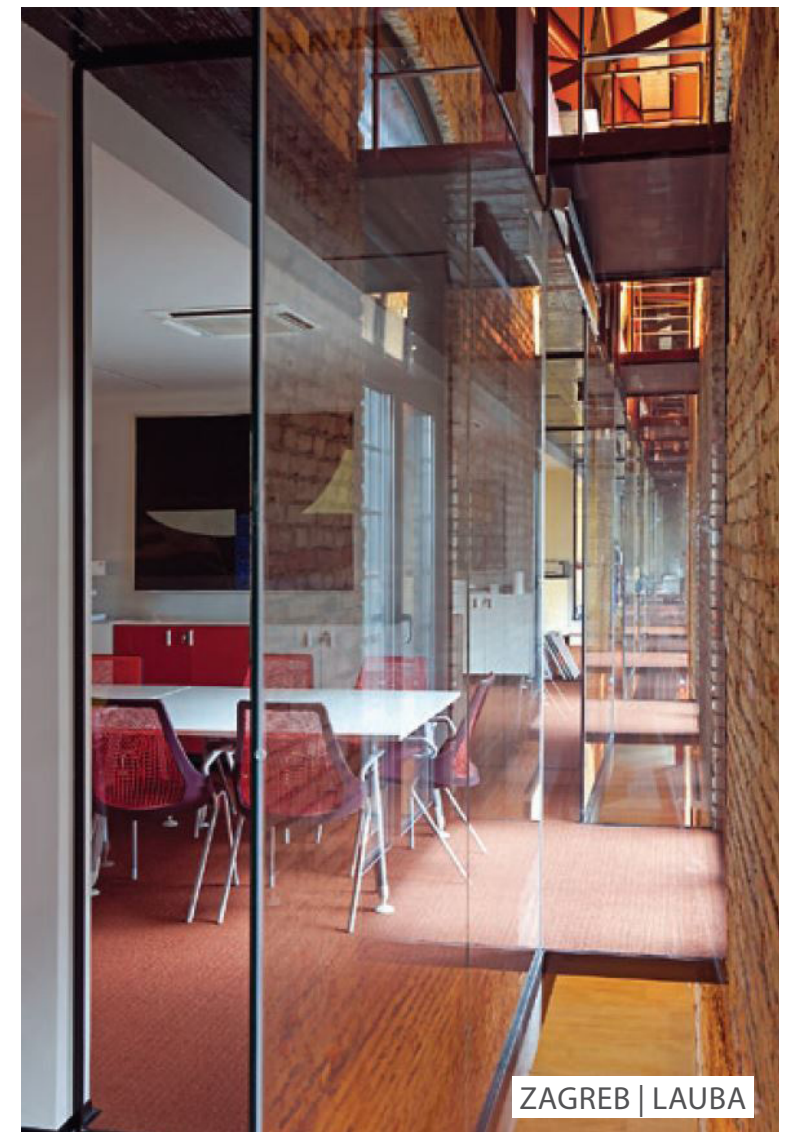

PROSTORNI PRIKAZI

