

D.O.O ZA PROJEKTIRANJE I CONSULTING
10 000 ZAGREB , ČIRE TRUHELKE 49
TEL. 3772 - 480 , 3771 – 148 ; FAX. 3770 - 869
OIB: 17870151363

BROJ PROJEKTA

52/20

INVESTITOR

**Hrvatsko narodno kazalište u Zagrebu
Trg Republike Hrvatske 15
10000, Zagreb
OIB: 10852199405**

GRAĐEVINA

**Radionice i skladišta HNK
Božidara Adžije 7a, 10000 Zagreb
k.č.br. 761, k.o. Trešnjevka**

PROJEKT

ARHITEKTONSKI

FAZA PROJEKTA

**ARHITEKTONSKA SNIMKA POSTOJEĆEG
STANJA**

IZRADILI

**Ana Jeren, mag.ing.arch.,
Lucija Zrinjski, mag.ing.arch.,
Josip Bogut, univ.bacc.ing.aedif.**

DIREKTOR

Juraj Pojatina, dipl.ing.građ.

U ZAGREBU


veljača, 2021.

SADRŽAJ

NACRTI:


1.	SITUACIJA	M 1:1000
2.	TLOCRT PRIZEMLJA	M1:200
3.	TLOCRT 1. KATA	M1:200
4.	TLOCRT POTKROVLJA	M1:200
5.	TLOCRT KROVA	M1:200
6.	ZGRADA 1, 2, 3 - PRESJECI	M1:200
7.	ZGRADA 1, 2, 3 - PROČELJA	M1:200
8.	ZGRADA 4 - PRESJEK I PROČELJA	M1:200
9.	PRESJEK A-A, POGLED JUG	M1:200
10.	ZGRADE 5, 6, 7 - PRESJEK 3-3 I PROČELJA	M1:200
11.	ZGRADA 8 - PRESJECI I PROČELJE	M1:200


ISKAZ BRUTO POVRŠINA

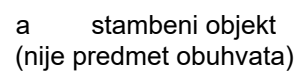

izgrađenost parcele: 51,5 %



 STUDIO ARHING D.O.O ZA PROJEKTIRANJE I CONSULTING ZAGREB, Č. Truhlke 49		NAZIV NACRTA		SITUACIJA				
INVESTITOR		HRVATSKO NARODNO KAZALIŠTE Trg Maršala Tita 15, 10000 Zagreb OIB 10852199405		IZRADILI				
GRADJEVINA		SPREMIŠTA I RADIONICE ZGRADE 1-8 Ulica Božidara Adžije 7a, 10000 Zagreb k.č. 761, k.o. Trešnjevka		ANA JEREN, mag.ing.arch LUCIJA ZRINJSKI, mag.ing.arch JOSIP BOGUT, univ.bacc.ing.aedif				
				DIREKTOR		JURAJ POJATINA, dipl.ing.grad.		
				RN		52/20		
PROJEKT		SNIMKA POSTOJEĆEG STANJA		MJ	1:1000	DATUM	veljača, 2021.	list 1

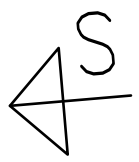

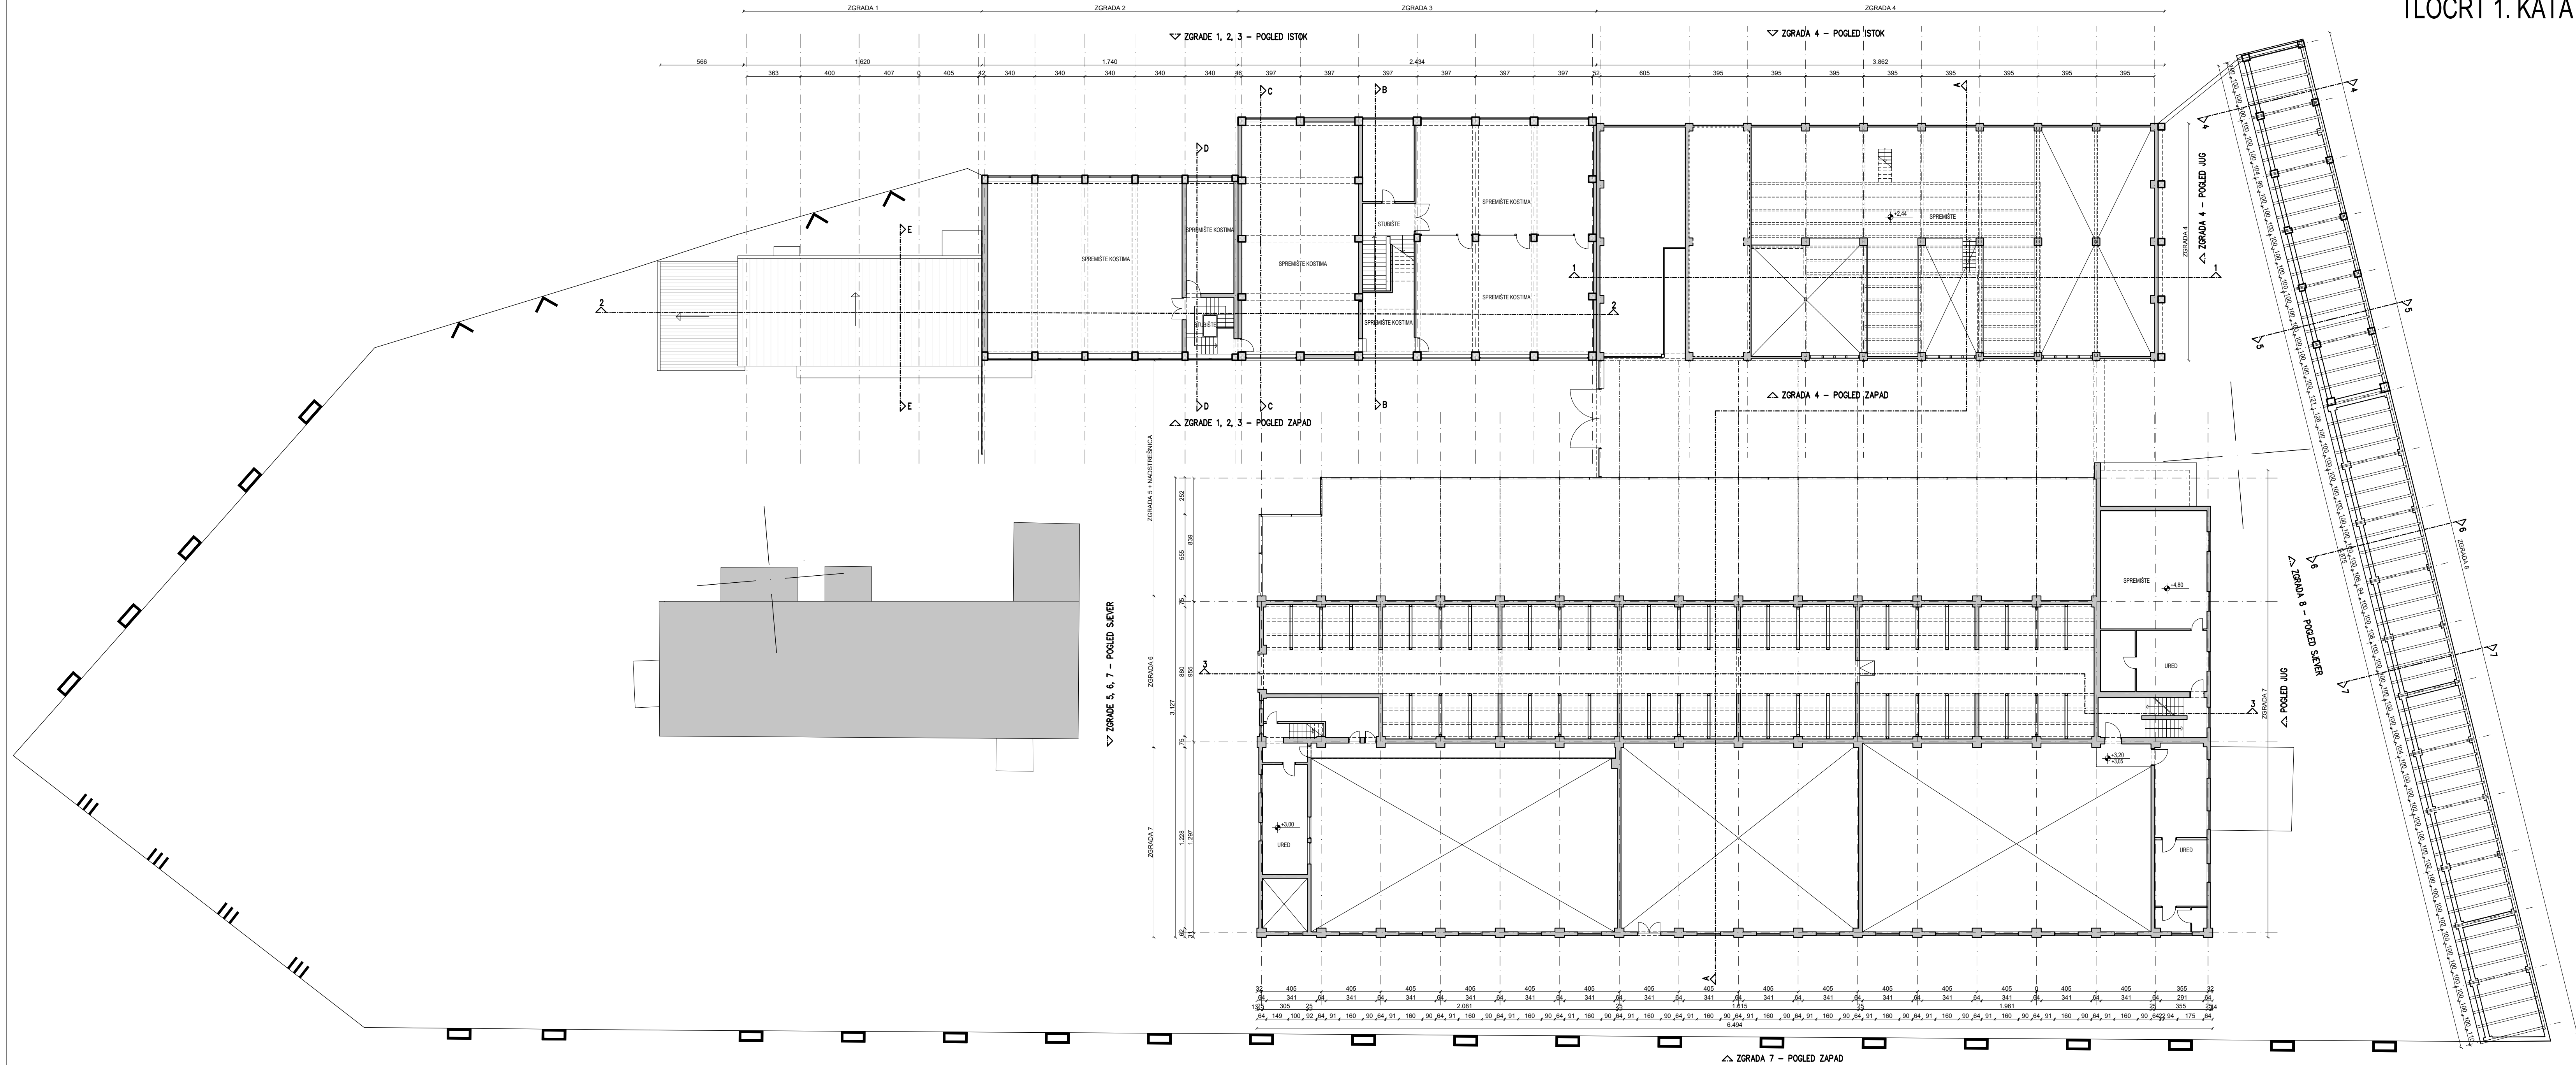


STUDIO		D.O.O. ZA PROJEKATNAJE I CONSULTING		NAZIV NACRTA	
ARHING		ZAGREB, Č. Trgovište 49		TLOCRT 1. KATA	
INVESTITOR		HRVATSKO NARODNO KAZALIŠTE Trg Marsala Tita 15, 10000 Zagreb OIB 10852199405		IZRAĐIO	
GRADJEVINA		SPREMISTE I RADIONICE ZGRADE 1-8 Ulica Božidara Adžije 7a, 10000 Zagreb k.č. 761, k.o. Trešnjevka		ANA JEREN, mag.ing.arch LUCIJA ZRINJSKI, mag.ing.arch JOSIP BOGUT, univ.bacc.ing.aedf	
PROJEKT		SNIMKA POSTOJEĆEG STANJA		DIREKTOR	
				JURAJ POJATINA, dipl.ing.grad.	
				RN	
				MU	
				1:200	
				DATUM	
				veljača, 2021.	
				list 3	

TLOCRT POTKROVLJA / KROVIŠTA

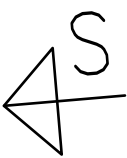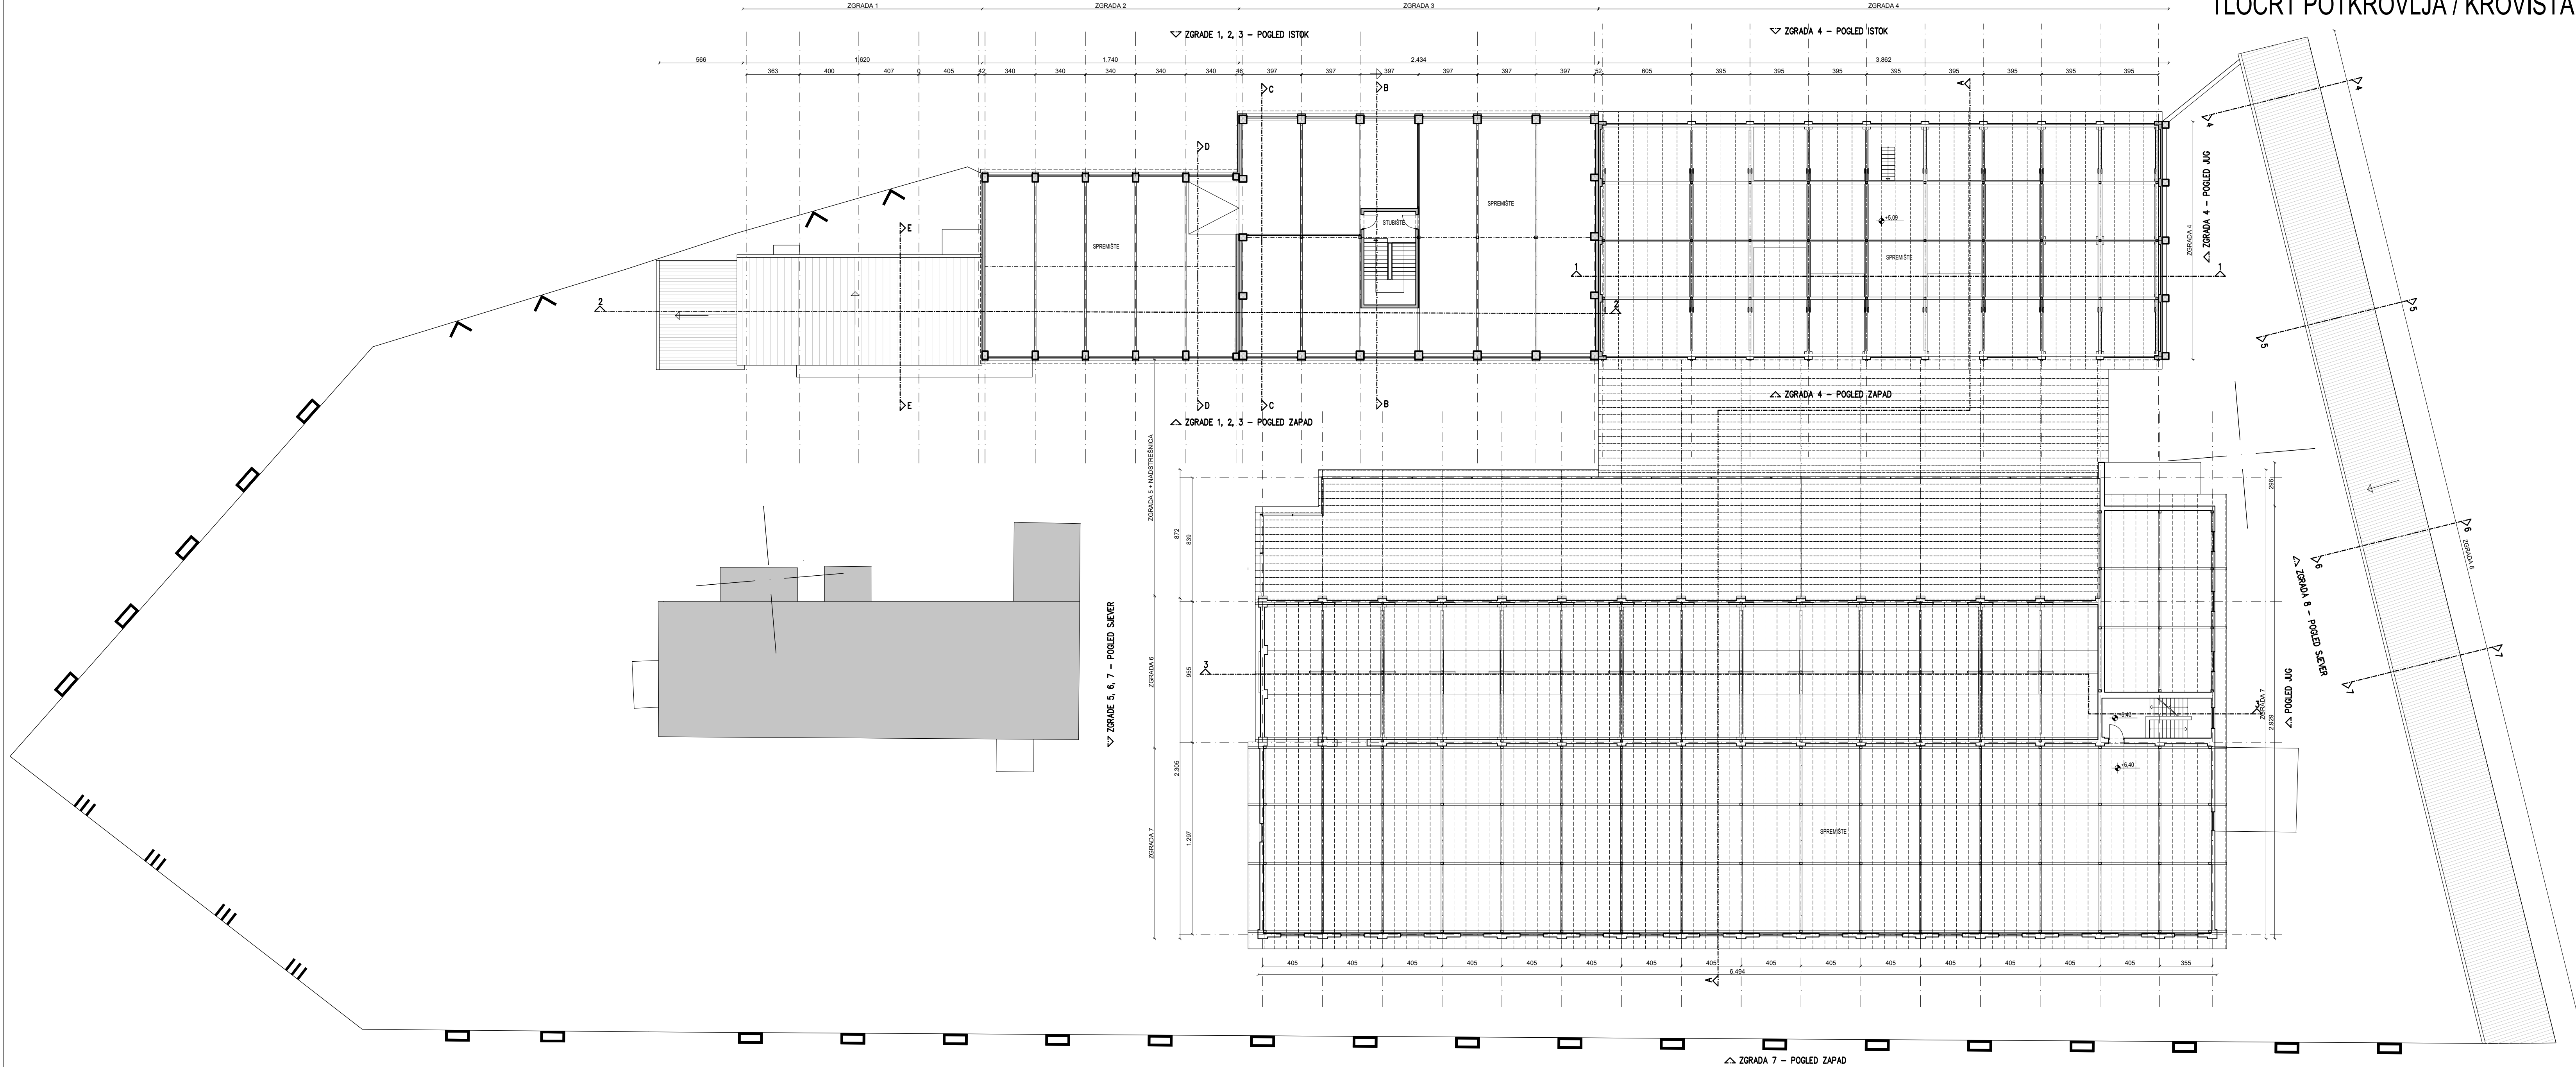


STUDIO ARHING		D.O.O. ZA PROJEKTOVANJE I CONSULTING		NAZIV NACRTA	
INVESTITOR		HRVATSKO NARODNO KAZALIŠTE		TLOCRT POTKROVLJA / KROVIŠTA	
GRADJEVINA		SPREMISTI I RADIONICE		IZRAĐIO	
ZGRADE 1-8		Ulica Božidara Adžija 7a, 10000 Zagreb		ANA JEREN, mag.ing.arch.	
PROJEKT		SNIMKA POSTOJEĆEG STANJA		DIREKTOR	
				JURAJ POJATINA, dipl.ing.grad.	
				RN	
				S200	
				MU	
				1:200	
				DATUM	
				veljača, 2021.	
				list 4	


SITUACIJA / TLOCRT KROVA

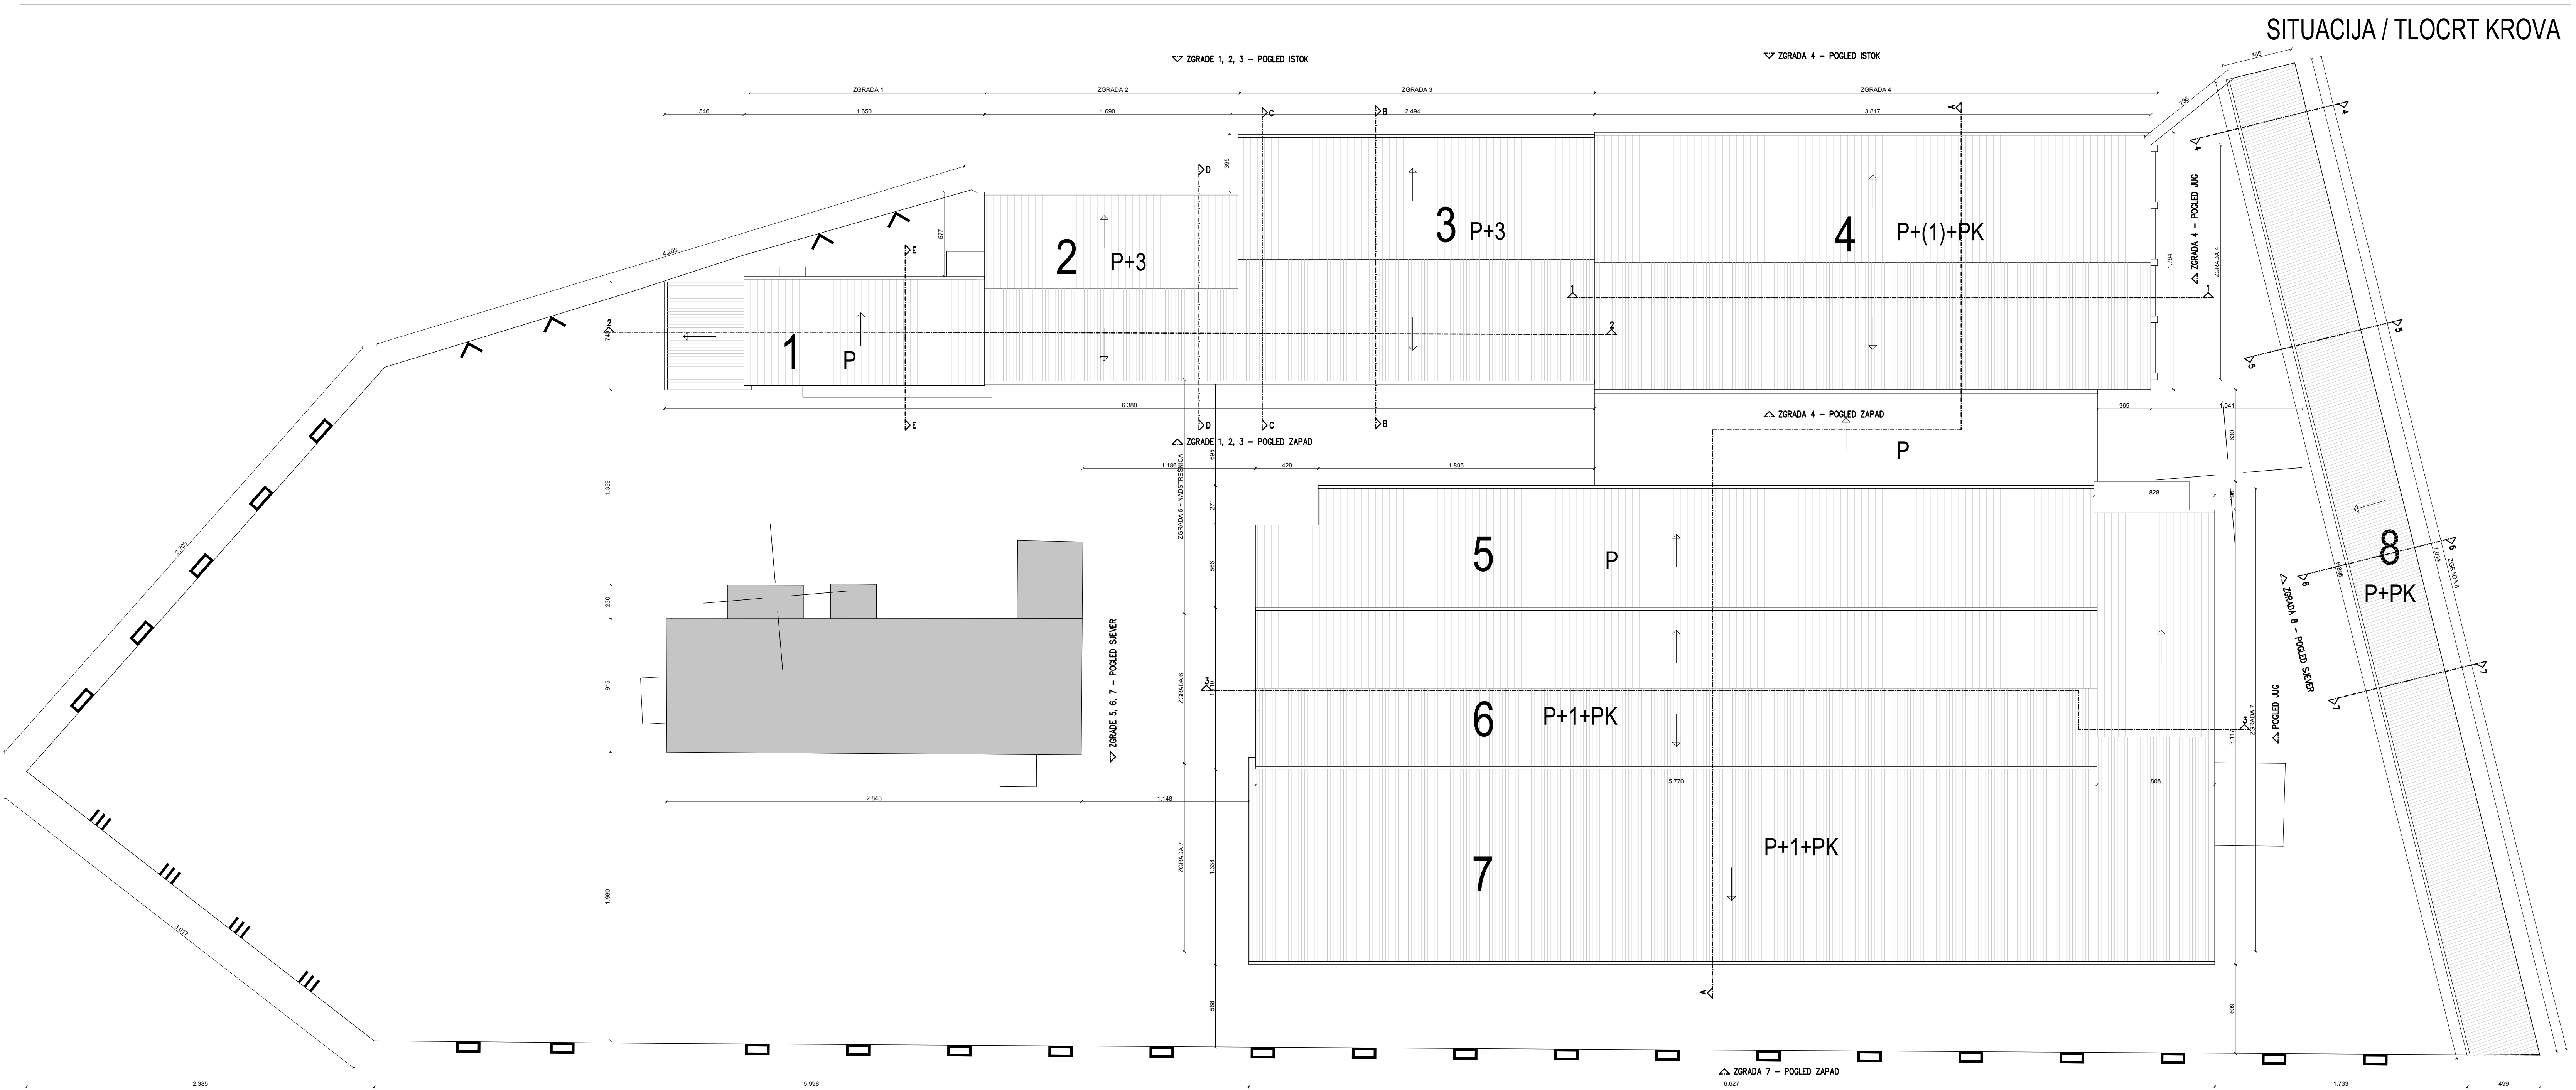


STUDIO		D.O.O. ZA PROJEKTOVANJE I CONSULTING		NAZIV NACRTA	
ARHING		ZAGREB, Č. Trgovačke 49		SITUACIJA/TLOCRT KROVA	
INVESTITOR		HRVATSKO NARODNO KAZALIŠTE Trg Maršala Tita 15, 10000 Zagreb OIB: 10852199405		IZRAĐIO	
GRADJEVINA		SPREMNIŠTA I RADIONICE ZGRADE 1-8 Ulica Božidara Adžija 7a, 10000 Zagreb k.č. 761, k.o. Trešnjevka		ANA JEREN, mag.ing.arch LUCIJA ZRINSKI, mag.ing.arch JOSIP BOGUT, univ.bacc.ing.seidf	
PROJEKT		SNIMKA POSTOJEĆEG STANJA		DIREKTOR	
				JURAJ POJATINA, dipl.ing.grad.	
				RN	
				S200	
				MU	
				1:200	
				DATUM	
				veljača, 2021.	
				list 5	

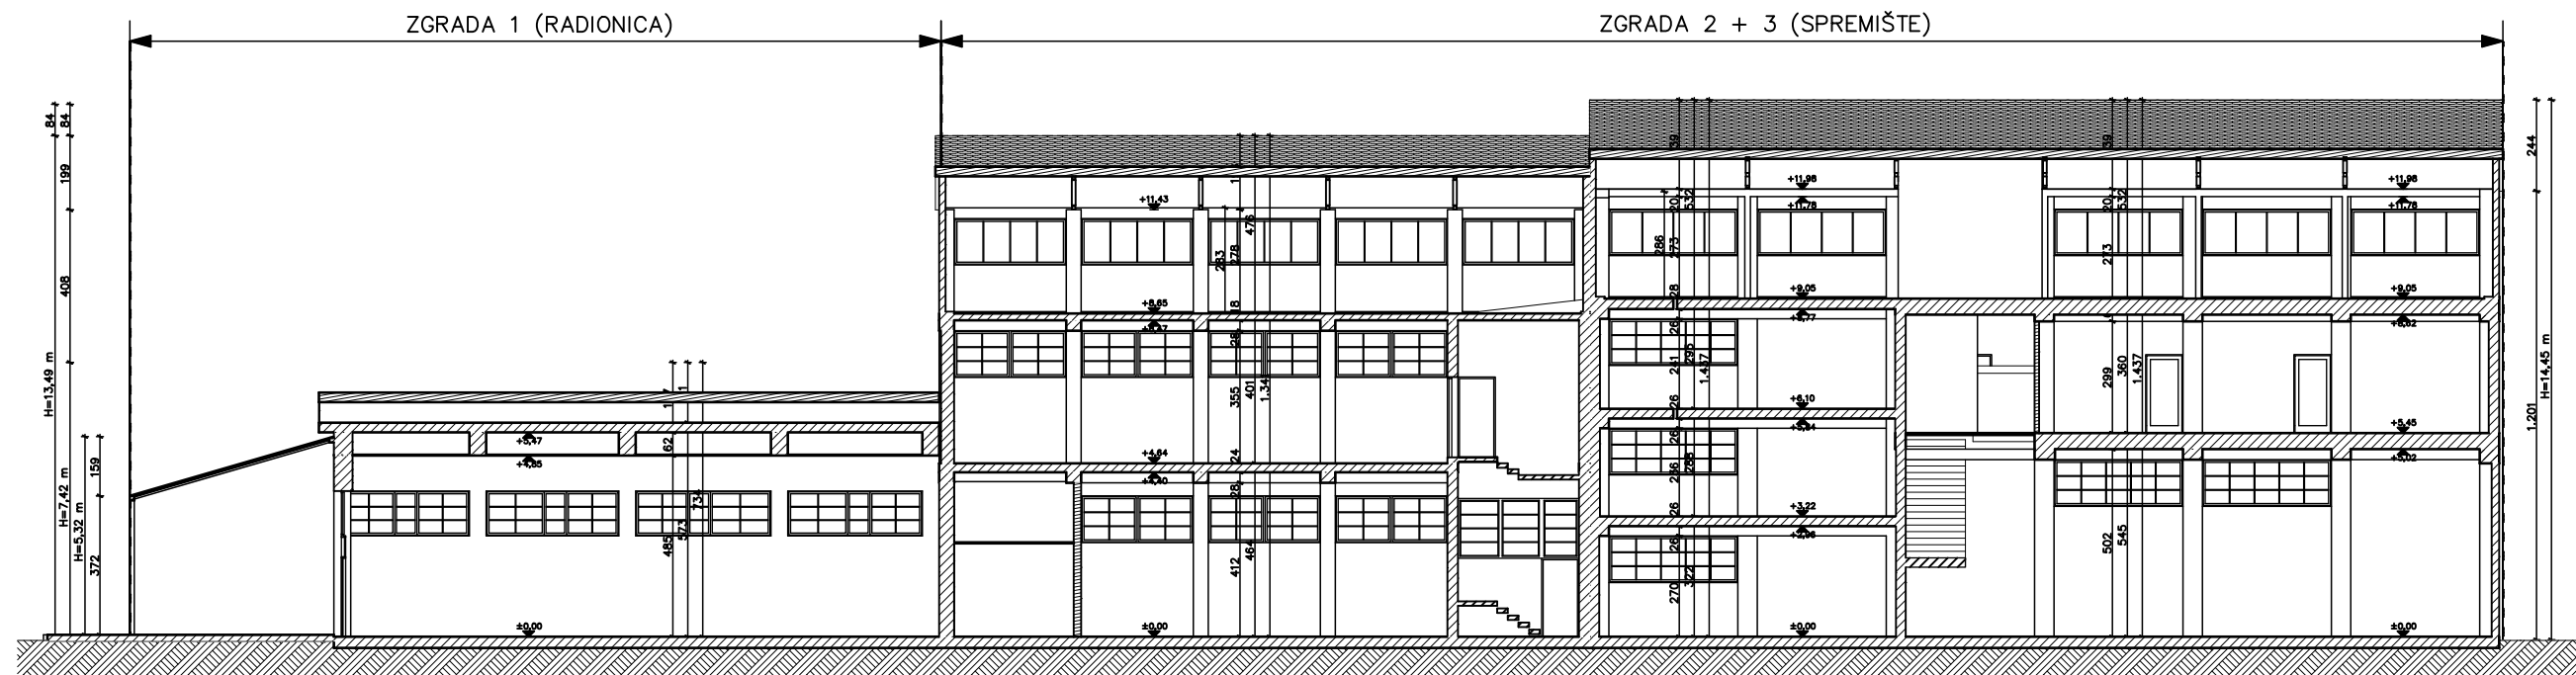


ZGRADA 1, 2, 3 - PRESJEK 2-2

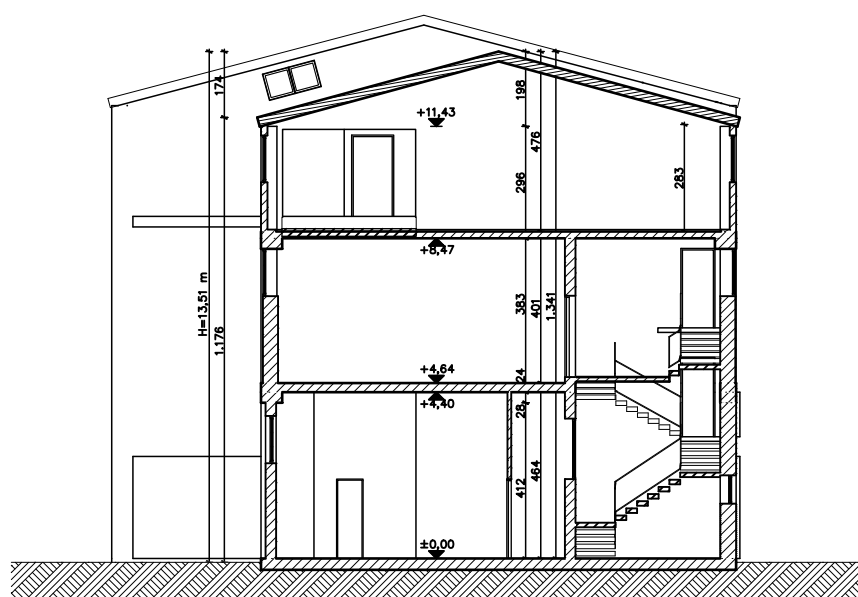


ZGRADA 2 - PRESJEK D-D

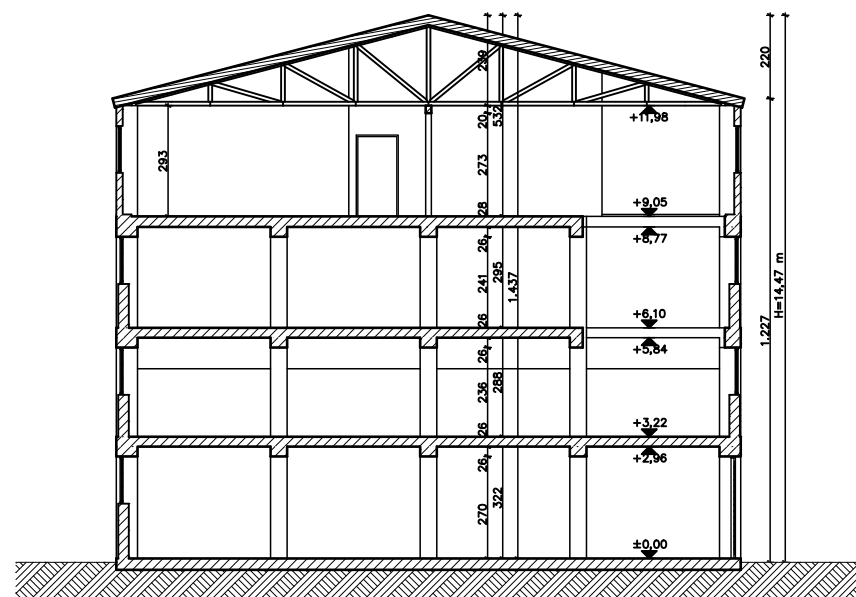

ZGRADA 3 - PRESJEK C-C

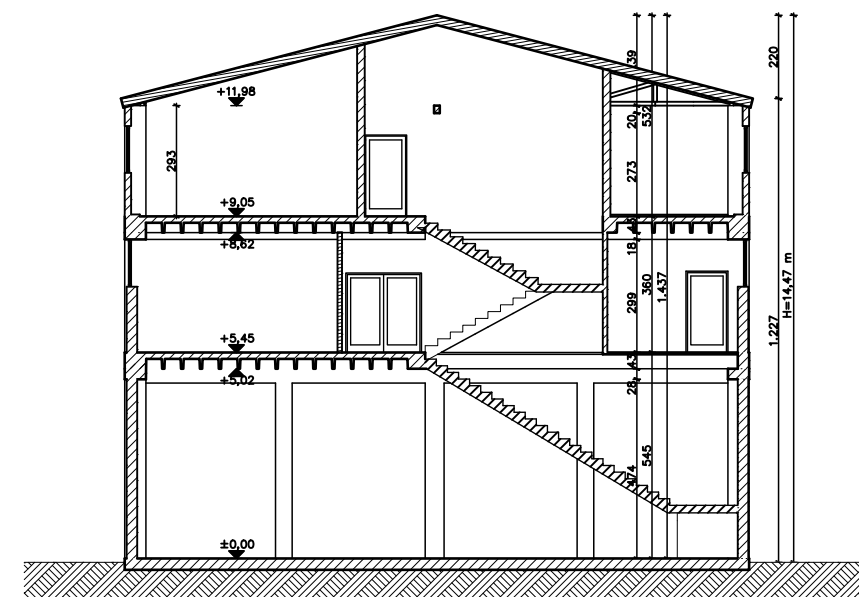


ZGRADA 3 - PRESJEK B-B

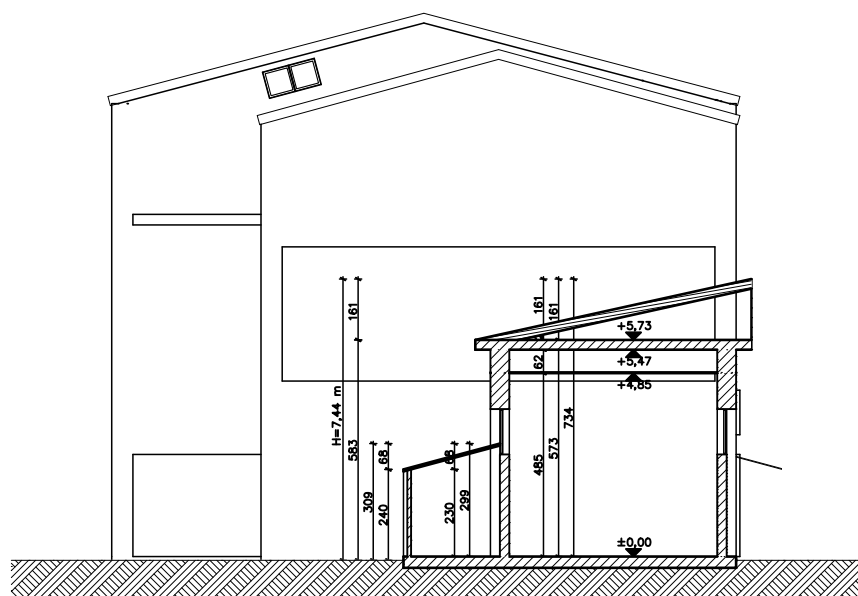


ZGRADA 1 - PRESJEK E-E

STUDIO ARHING D.O.O. ZA PROJEKTIRANJE I CONSULTING ZAGREB, Č. Truhelke 49		NAZIV NACRTA PRESJECI	
INVESTITOR	HRVATSKO NARODNO KAZALIŠTE Trg Maršala Tita 15, 10000 Zagreb OIB 10852199405	IZRADILI	ANA JEREN, mag.ing.arch LUCIJA ZRINJSKI, mag.ing.arch JOSIP BOGUT, univ.bacc.ing.aedif
GRADJEVINA	SPREMIŠTA I RADIONICE ZGRADE 1-8 Ulica Božidara Adžije 7a, 10000 Zagreb k.č. 761, k.o. Trešnjevka		DIREKTOR JURAJ POJATINA, dipl.ing.građ.
PROJEKT	SNIMKA POSTOJEĆEG STANJA		RN 52/20 MJ 1:200 DATUM veljača, 2021.
		list 6	



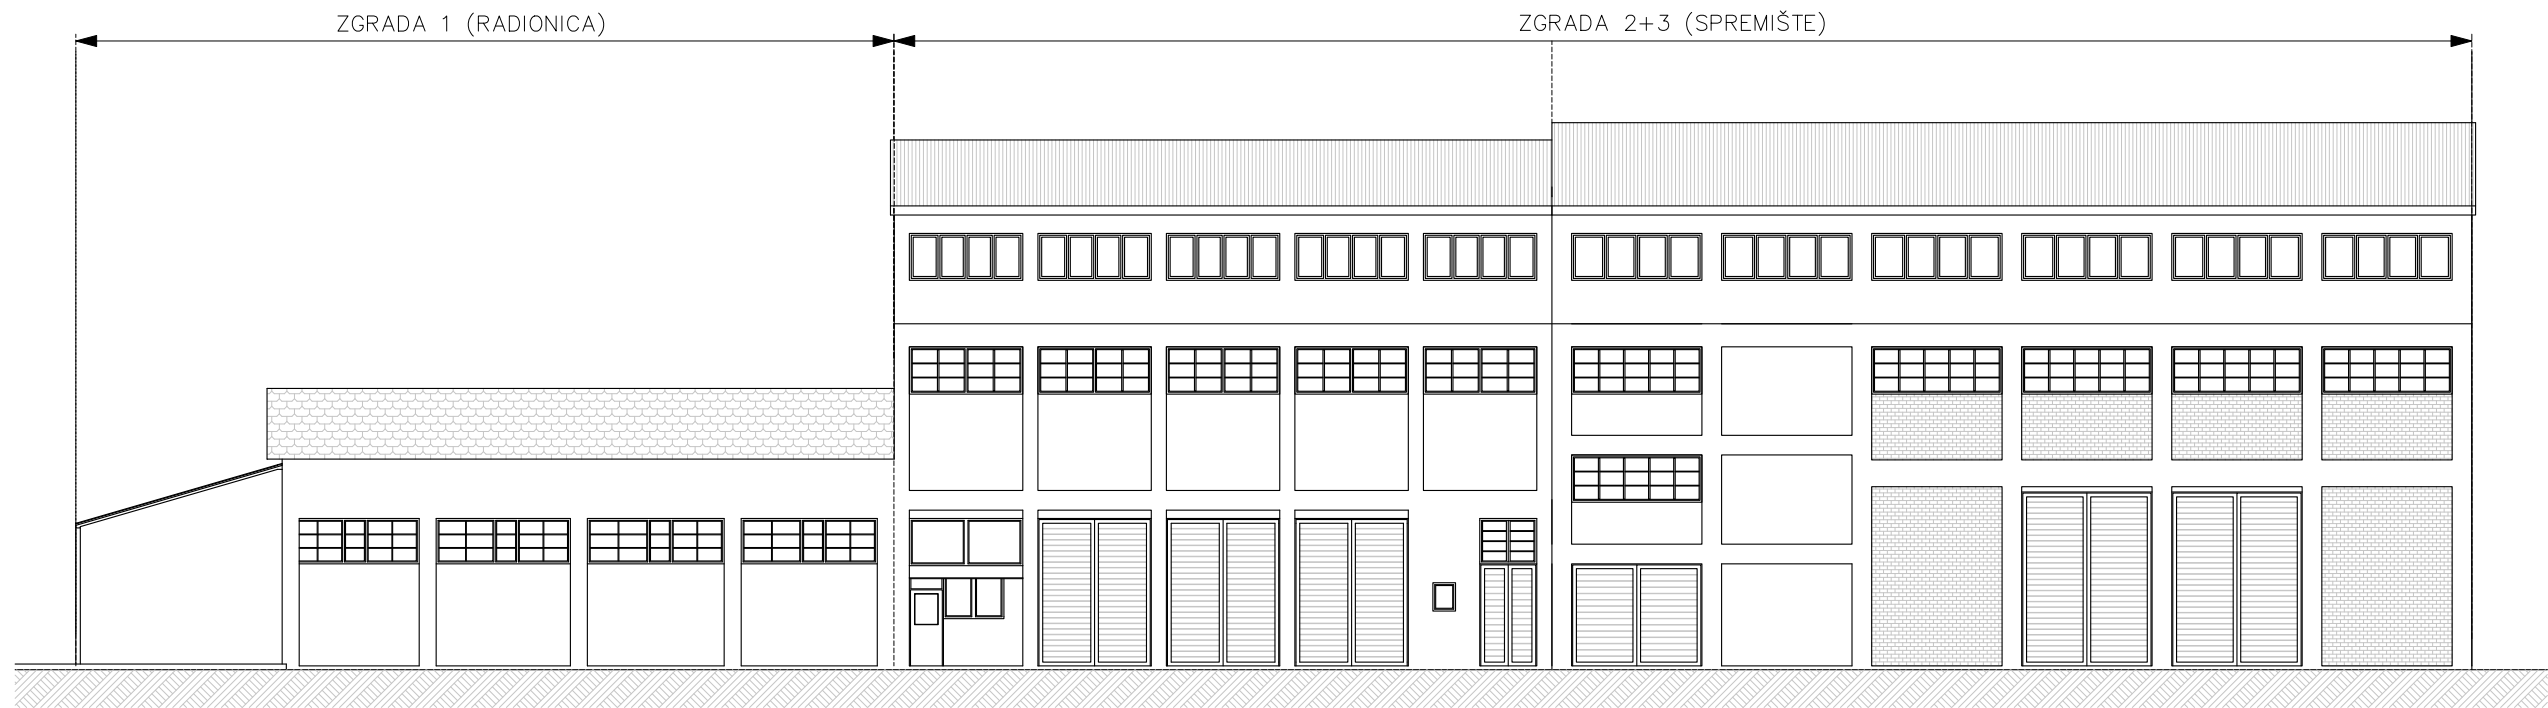


ZGRADA 1, 2, 3 - POGLED ZAPAD


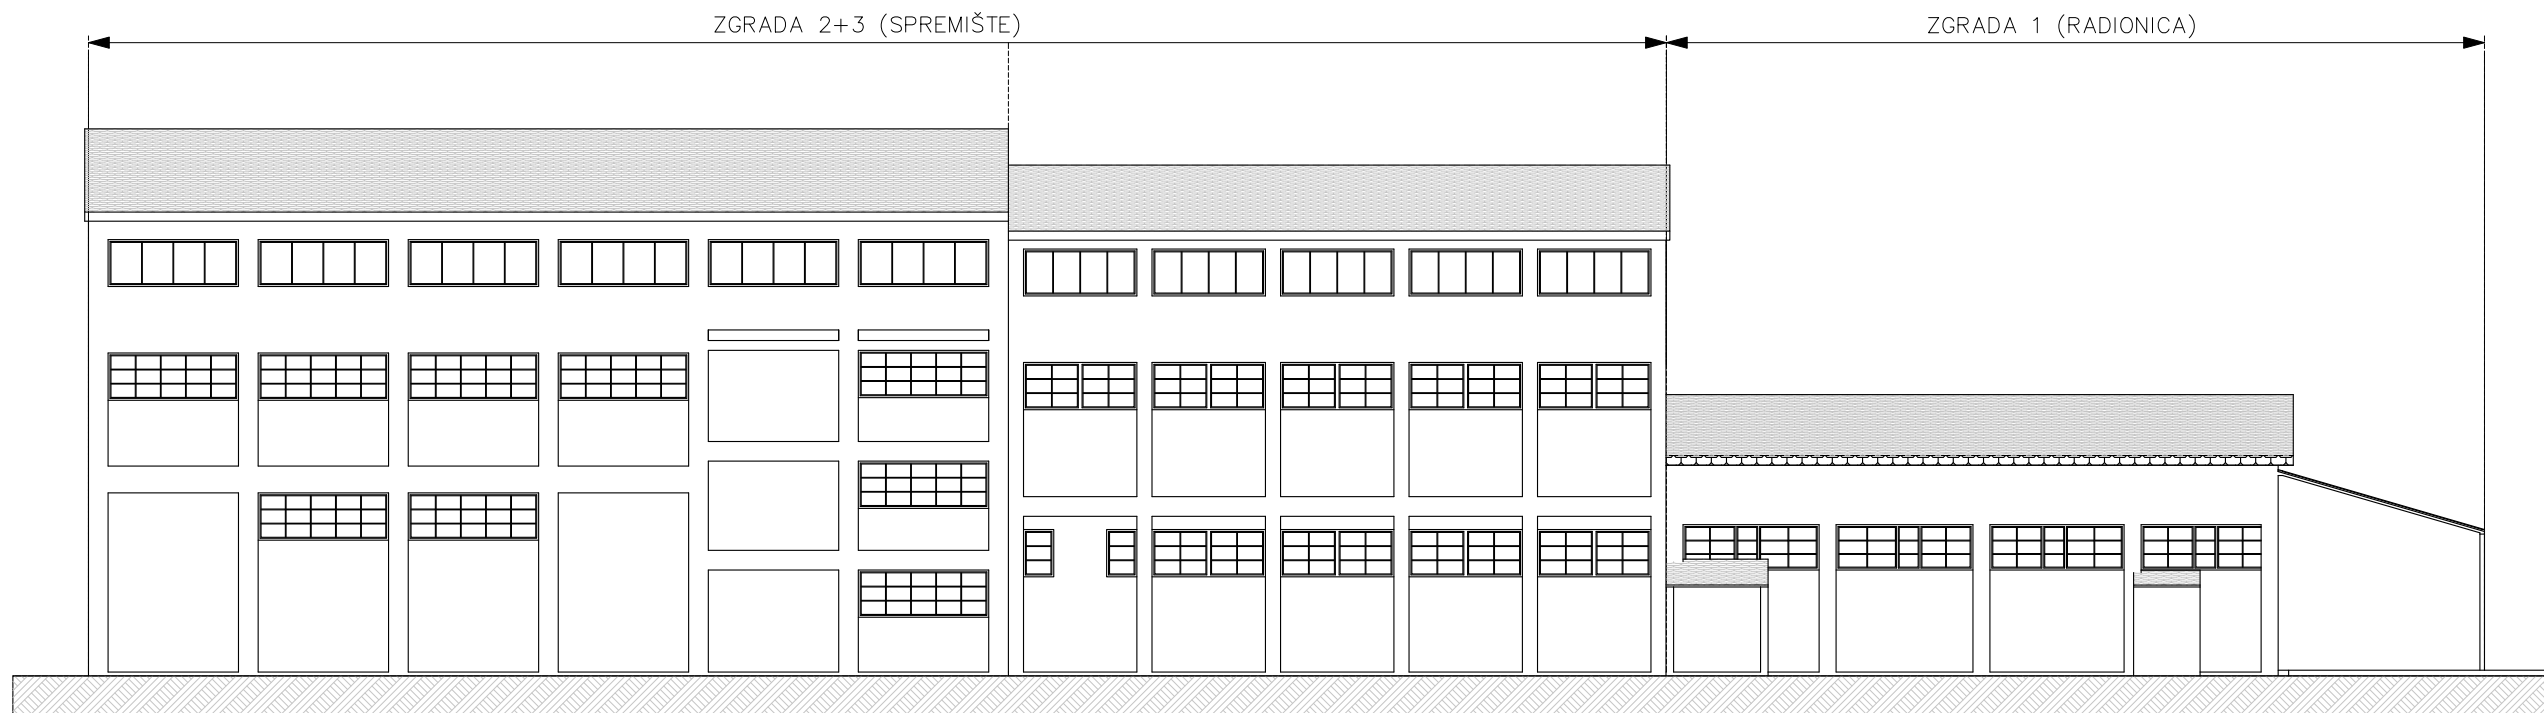


ZGRADA 1, 2, 3 - POGLED ISTOK


Ai STUDIO ARHING D.O.O ZA PROJEKTIRANJE I CONSULTING ZAGREB, Č. Truhelke 49		NAZIV NACRTA		PROČELJA									
INVESTITOR		HRVATSKO NARODNO KAZALIŠTE Trg Maršala Tita 15, 10000 Zagreb OIB 10852199405		IZRADILI		ANA JEREN, mag.ing.arch LUCIJA ZRINJSKI, mag.ing.arch JOSIP BOGUT, univ.bacc.ing.aedif							
GRADJEVINA		SPREMIŠTA I RADIONICE ZGRADE 1-8 Ulica Božidara Adžije 7a, 10000 Zagreb k.č. 761, k.o. Trešnjevka		DIREKTOR		JURAJ POJATINA, dipl.ing.grad.							
				RN		52/20							
PROJEKT		SNIMKA POSTOJEĆEG STANJA		MJ		1:200		DATUM		veljača, 2021.		list 7	

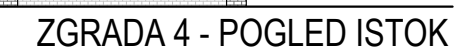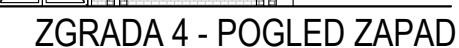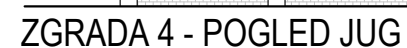


A STUDIO ARHING D.O.O ZA PROJEKTIRANJE I CONSULTING ZAGREB, Č. Truželke 49		NAZIV NACRTA		ZGRADA 4, PRESJEK I POGLEDI				
INVESTITOR	HRVATSKO NARODNO KAZALIŠTE Trg Maršala Tita 15, 10000 Zagreb OIB 10852199405			IZRADILI	ANA JEREN, mag.ing.arch LUCIJA ZRINJSKI, mag.ing.arch JOSIP BOGUT, univ.bacc.ing.aedif			
GRADJEVINA	SPREMIŠTA I RADIONICE ZGRADE 1-8 Ulica Božidara Adžije 7a, 10000 Zagreb k.č. 761, k.o. Trešnjevka				DIREKTOR	JURAJ POJATINA, dipl.ing.grad.		
					RN	52/20		
PROJEKT	SNIMKA POSTOJEĆEG STANJA			MJ	1:200	DATUM	veljača, 2021.	list

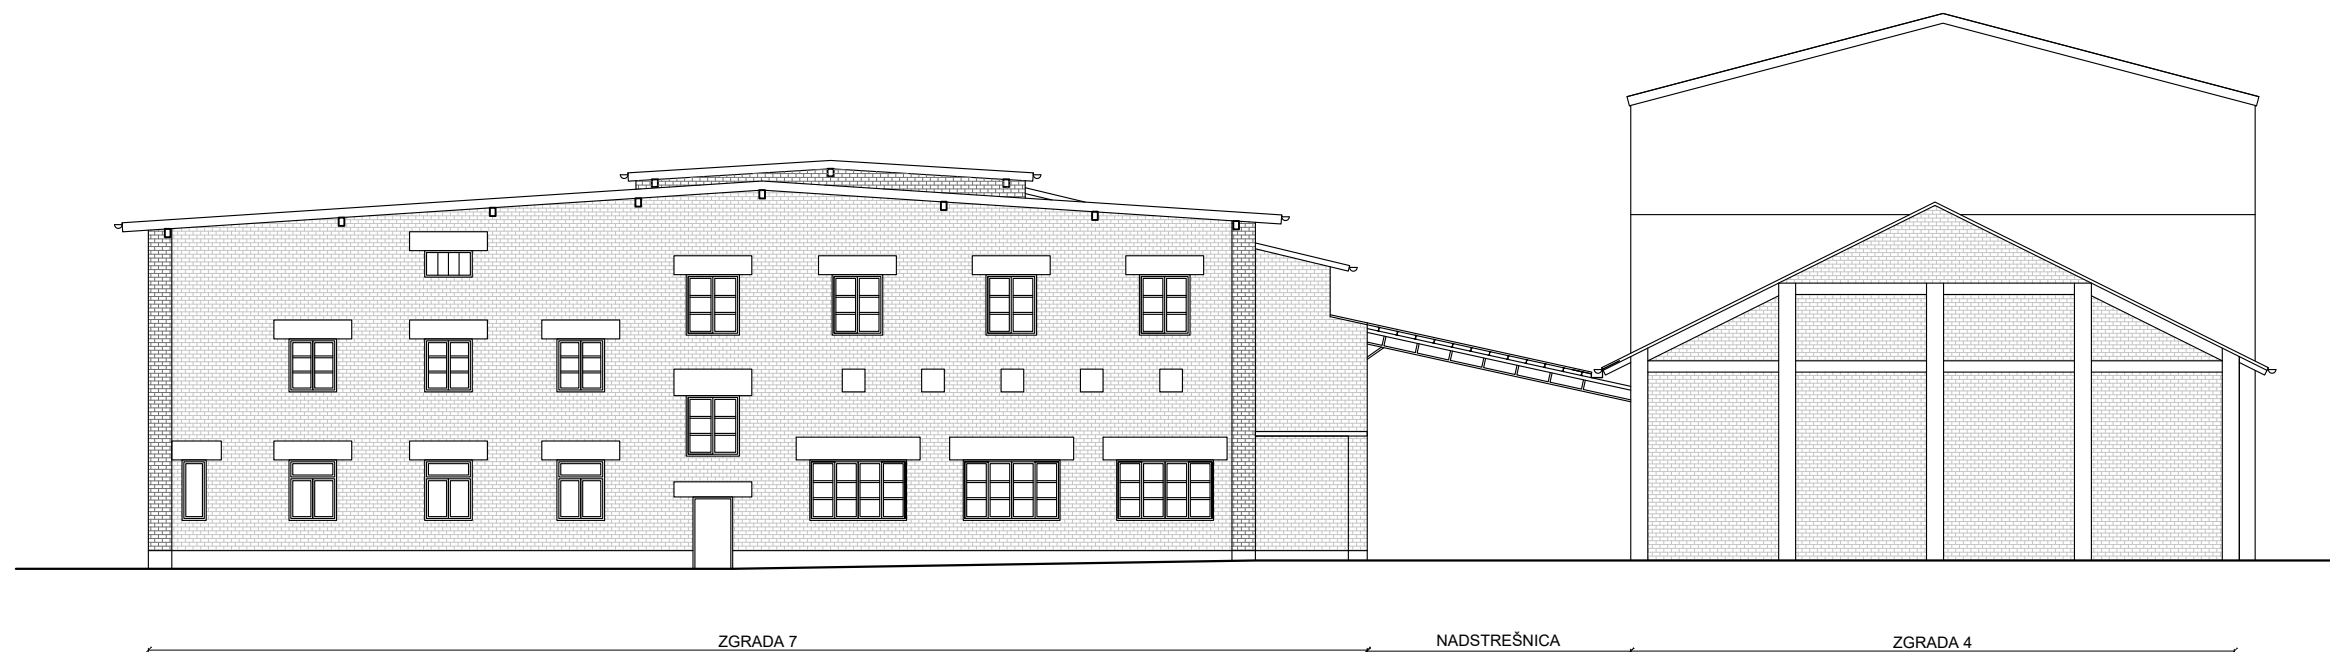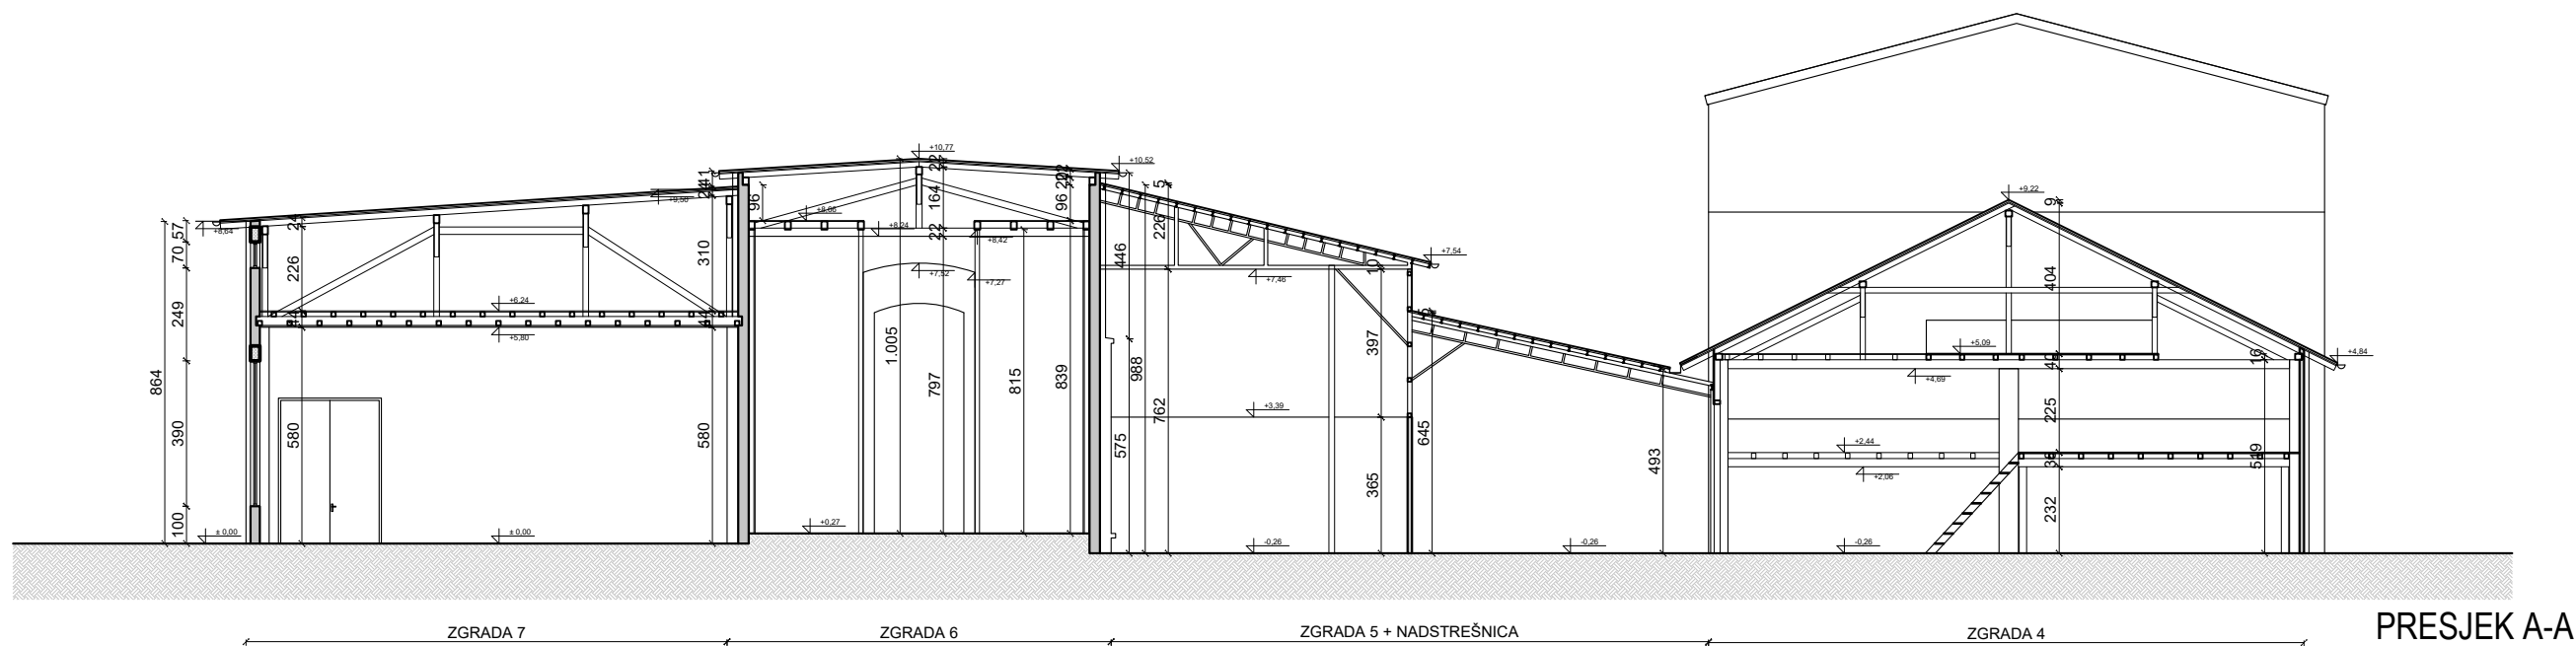


 STUDIO ARHING D.O.O ZA PROJEKTIRANJE I CONSULTING ZAGREB, Č. Truhelke 49		NAZIV NACRTA PRESJEK A-A, POGLED JUG		
INVESTITOR HRVATSKO NARODNO KAZALIŠTE Trg Maršala Tita 15, 10000 Zagreb OIB 10852199405	IZRADILI ANA JEREN, mag.ing.arch LUCIJA ZRINJSKI, mag.ing.arch JOSIP BOGUT, univ.bacc.ing.aedif			
GRADJEVINA SPREMIŠTA I RADIONICE ZGRADE 1-8 Ulica Božidara Adžije 7a, 10000 Zagreb k.č. 761, k.o. Trešnjevka	DIREKTOR JURAJ POJATINA, dipl.ing.grad.			
		RN 52/20		
PROJEKT SNIMKA POSTOJEĆEG STANJA	MJ 1:200	DATUM veljača, 2021.	list 9	

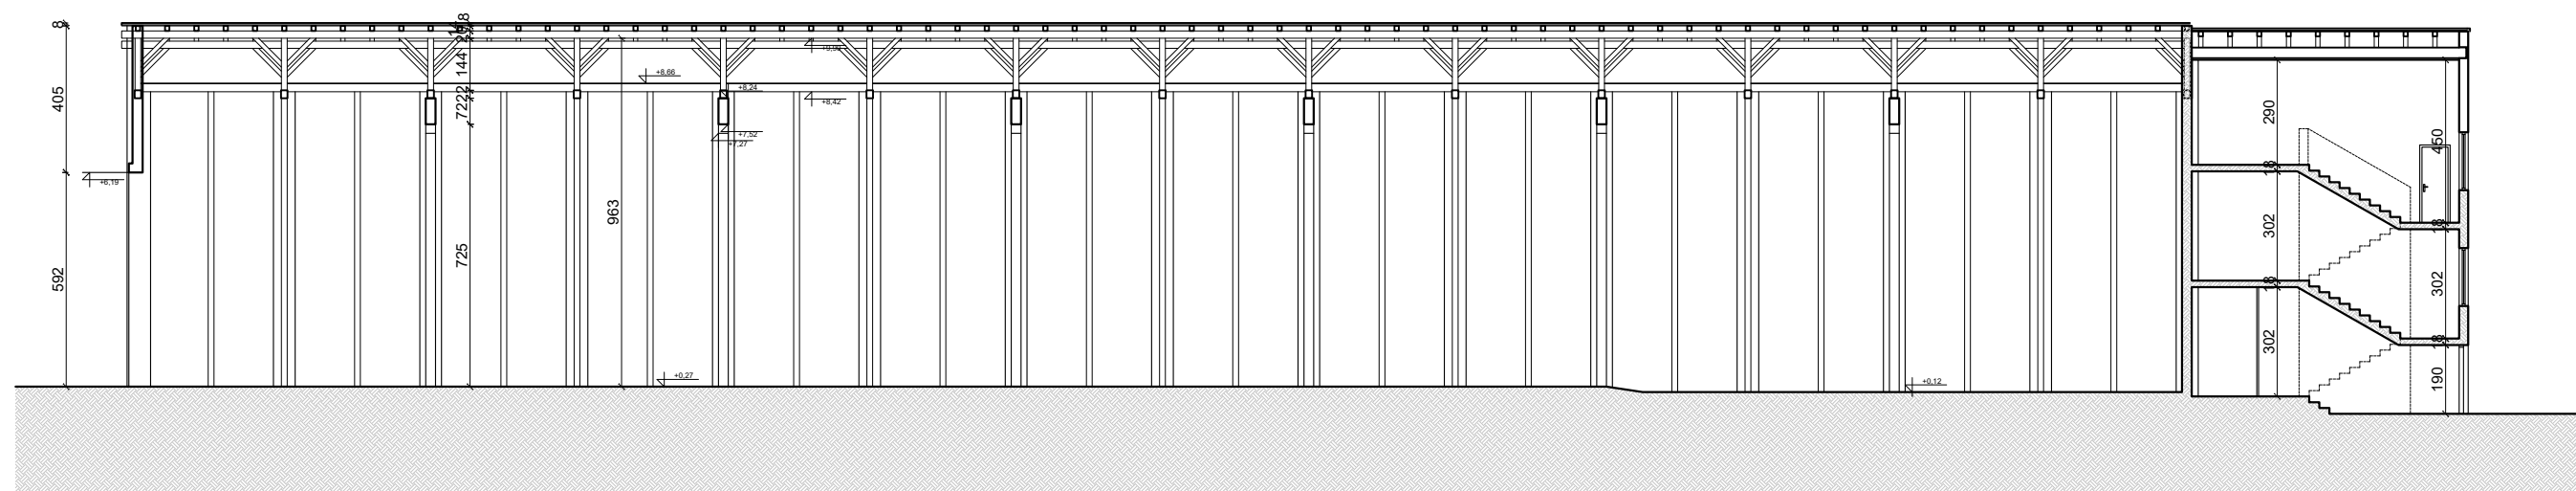

PRESJEK 3-3

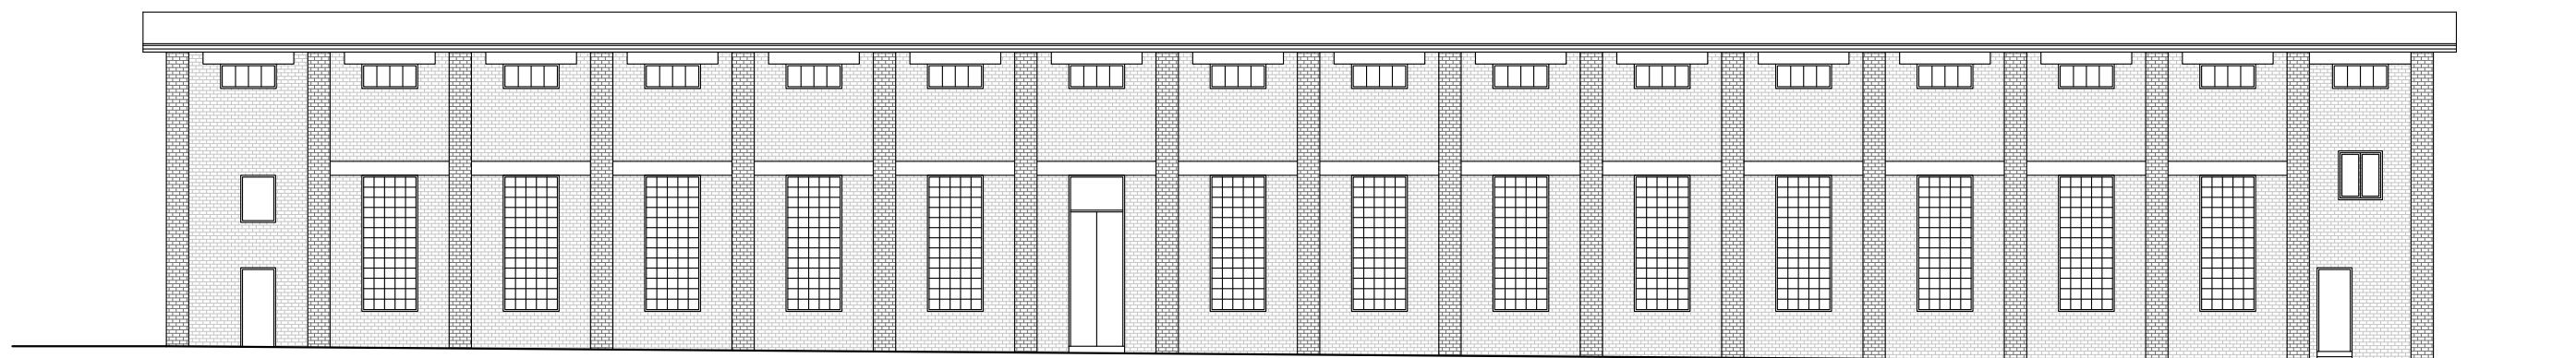


ZGRADA 7 - POGLED ZAPAD

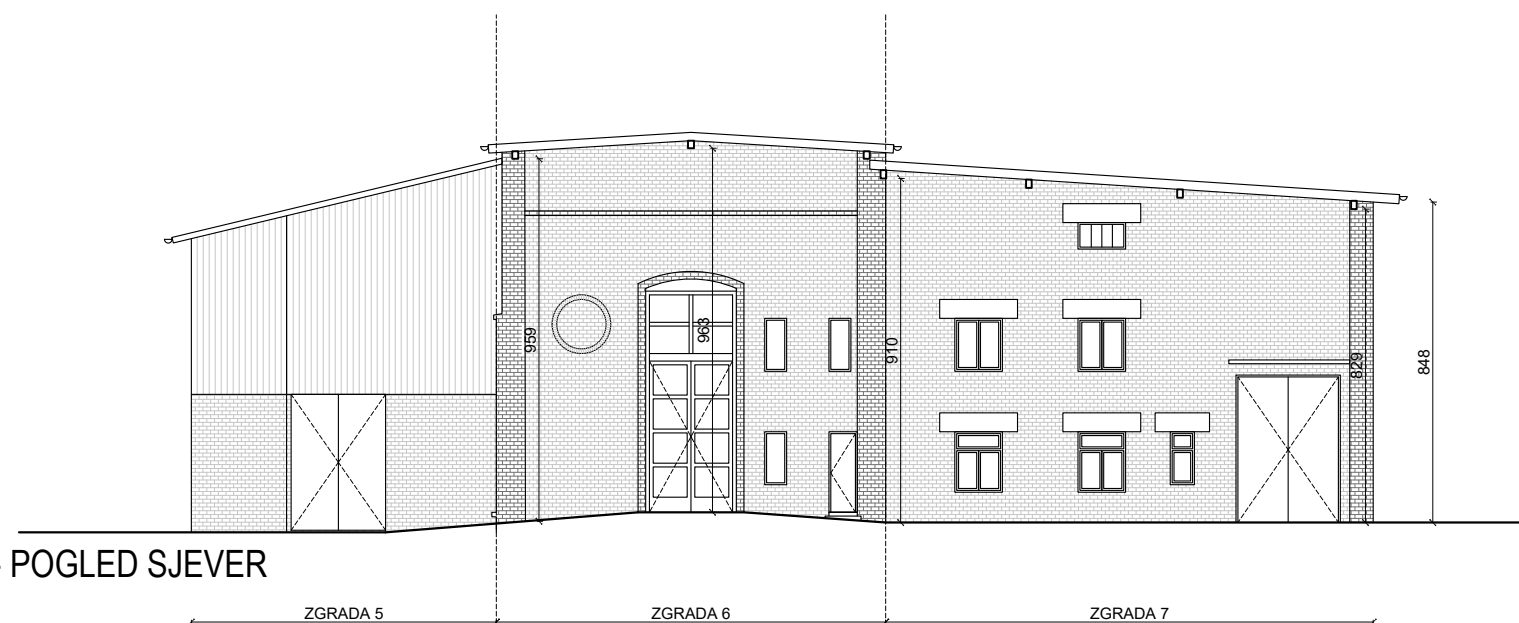


ZGRADE 5, 6, 7 - POGLED SJEVER


 STUDIO D.O.O. ZA PROJEKTIRANJE I CONSULTING ZAGREB, Č. Truhelke 49	NAZIV NACRTA ZGRADE 5,6,7 - PRESJEK I POGLEDI			
	IZRADILI ANA JEREN, mag.ing.arch LUCIJA ZRINJSKI, mag.ing.arch JOSIP BOGUT, univ.bacc.ing.aedif			
INVESTITOR HRVATSKO NARODNO KAZALIŠTE Trg Maršala Tita 15, 10000 Zagreb OIB 10852199405	DIREKTOR JURAJ POJATINA, dipl.ing.grad.			
	RN 52/20			
GRADJEVINA SPREMIŠTA I RADIONICE ZGRADE 1-8 Ulica Božidara Adžije 7a, 10000 Zagreb k.č. 761, k.o. Trešnjevka	PROJEKT SNIMKA POSTOJEĆEG STANJA	MJ 1:200	DATUM veljača, 2021.	list 10

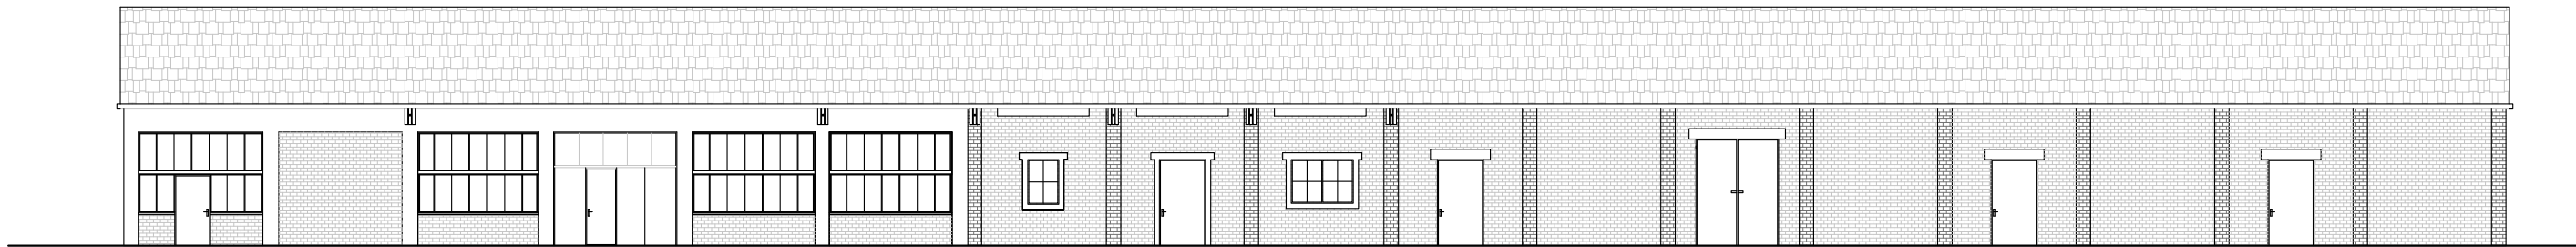


ZGRADA 8 - POGLED SJEVER

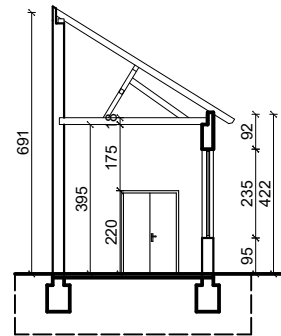


ZGRADA 8 - PRESJEK 4-4

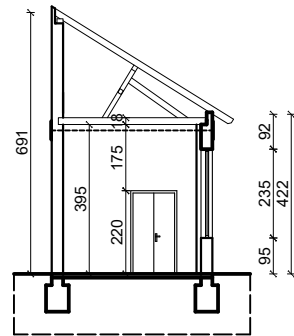

ZGRADA 8 - PRESJEK 5-5

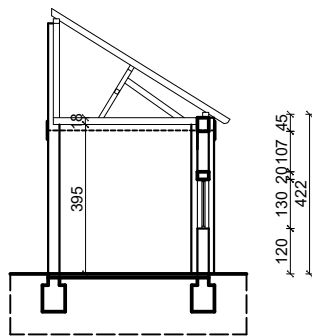

ZGRADA 8 - PRESJEK 6-6

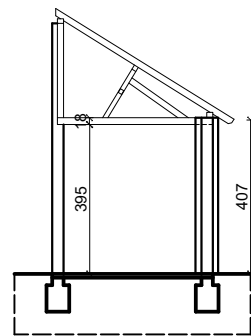

ZGRADA 8 - PRESJEK 7-7

STUDIO ARHING D.O.O ZA PROJEKTIRANJE I CONSULTING ZAGREB, Č. Truhelke 49		NAZIV NACRTA		ZGRADA 8 - PRESJECI I POGLED			
INVESTITOR	HRVATSKO NARODNO KAZALIŠTE Trg Maršala Tita 15, 10000 Zagreb OIB 10852199405		IZRADILI	ANA JEREN, mag.ing.arch LUCIJA ZRINJSKI, mag.ing.arch JOSIP BOGUT, univ.bacc.ing.aedif			
GRADJEVINA	SPREMIŠTA I RADIONICE ZGRADE 1-8 Ulica Božidara Adžije 7a, 10000 Zagreb k.č. 761, k.o. Trešnjevka		DIREKTOR	JURAJ POJATINA, dipl.ing.grad.			
			RN	52/20			
PROJEKT	SNIMKA POSTOJEĆEG STANJA		MJ	1:200	DATUM	veljača, 2021.	list 11

ISKAZ BRUTO POVRŠINA

Objekt 1	
prizemlje	110 m ²
Objekt 1 ukupno	110 m²
Objekt 2	
prizemlje	219 m ²
1. kat	219 m ²
2. kat	217 m ²
Objekt 2 ukupno	655 m²
Objekt 3	
prizemlje	402 m ²
mezanin	140 m ²
1. kat	402 m ²
2. kat	407 m ²
Objekt 3 ukupno	1351 m²
Objekt 4	
prizemlje	605 m ²
1. kat	209 m ²
potkrovlje	207 m ²
Objekt 4 ukupno	1021 m²
Objekt 5	
prizemlje	465 m ²
Objekt 5 ukupno	465 m²
Objekt 6	
prizemlje	553 m ²
kat	28 m ²
Objekt 6 ukupno	581 m²
Objekt 7	
prizemlje	987 m ²
1. kat	180 m ²
potkrovlje	917 m ²
Objekt 7 ukupno	2084 m²
Objekt 8	
prizemlje	296 m ²
Objekt 8 ukupno	296 m²
Ukupna bruto površina građevina:	6563 m²